


dilatace procházející celou výškou objektu vč. základů, mezi základy novými a stávajícími vyplněná např. lepenkou

- legenda hmot
- stávající zdivo
 - zdivo nové z cp, porotherm apod.
 - stávající oplocení, drátěný plot




ARCHITEKTONICKÁ ČÁST : Ing. arch. CYRIL VLTAVSKÝ	STAVEBNÍ ČÁST : Ing. arch. CYRIL VLTAVSKÝ	duben 2007
<h1>Garáž</h1> <p>půdorys</p>		měřítko 1 : 75
		číslo výkresu 2

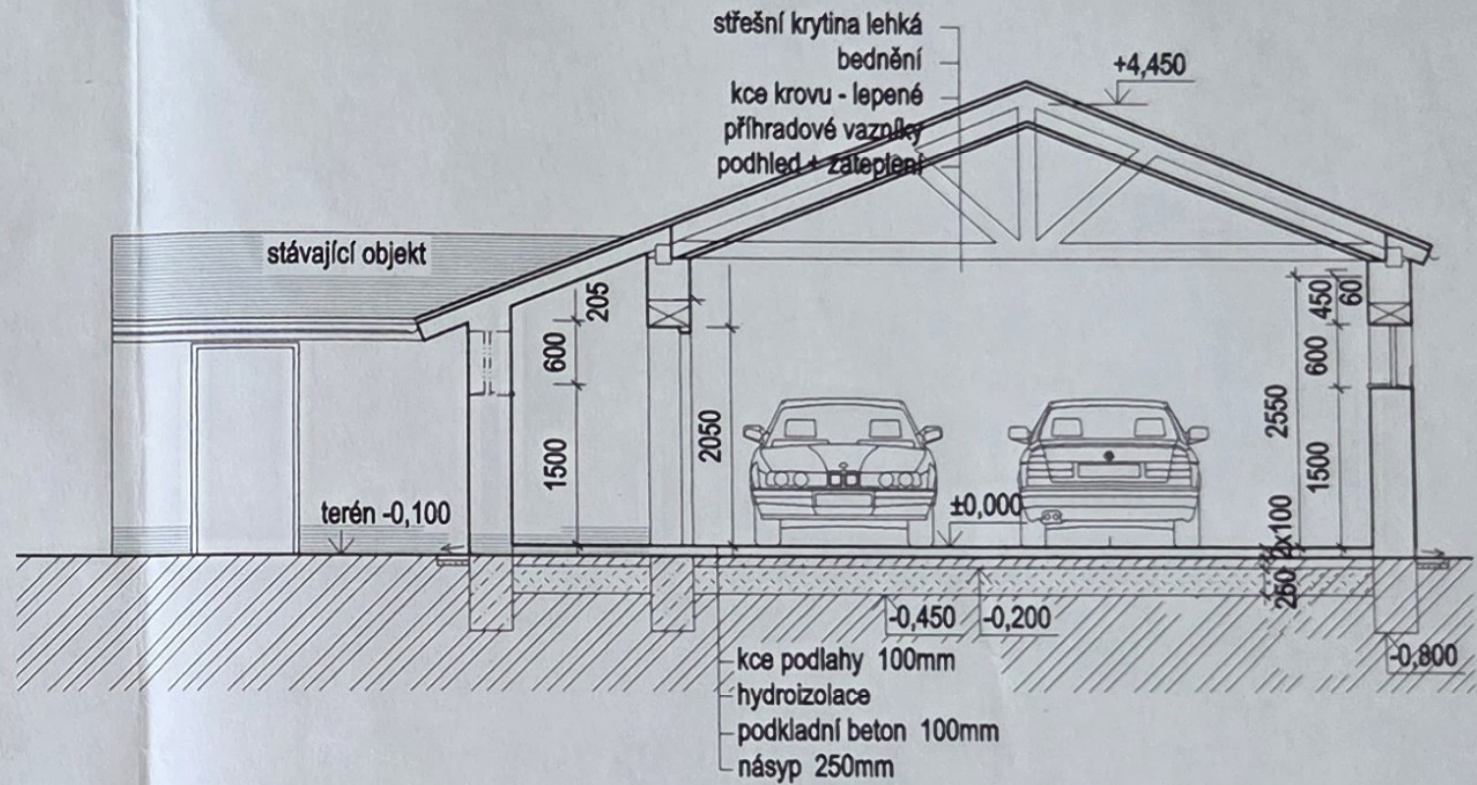


PŘÍČNÝ ŘEZ B - B

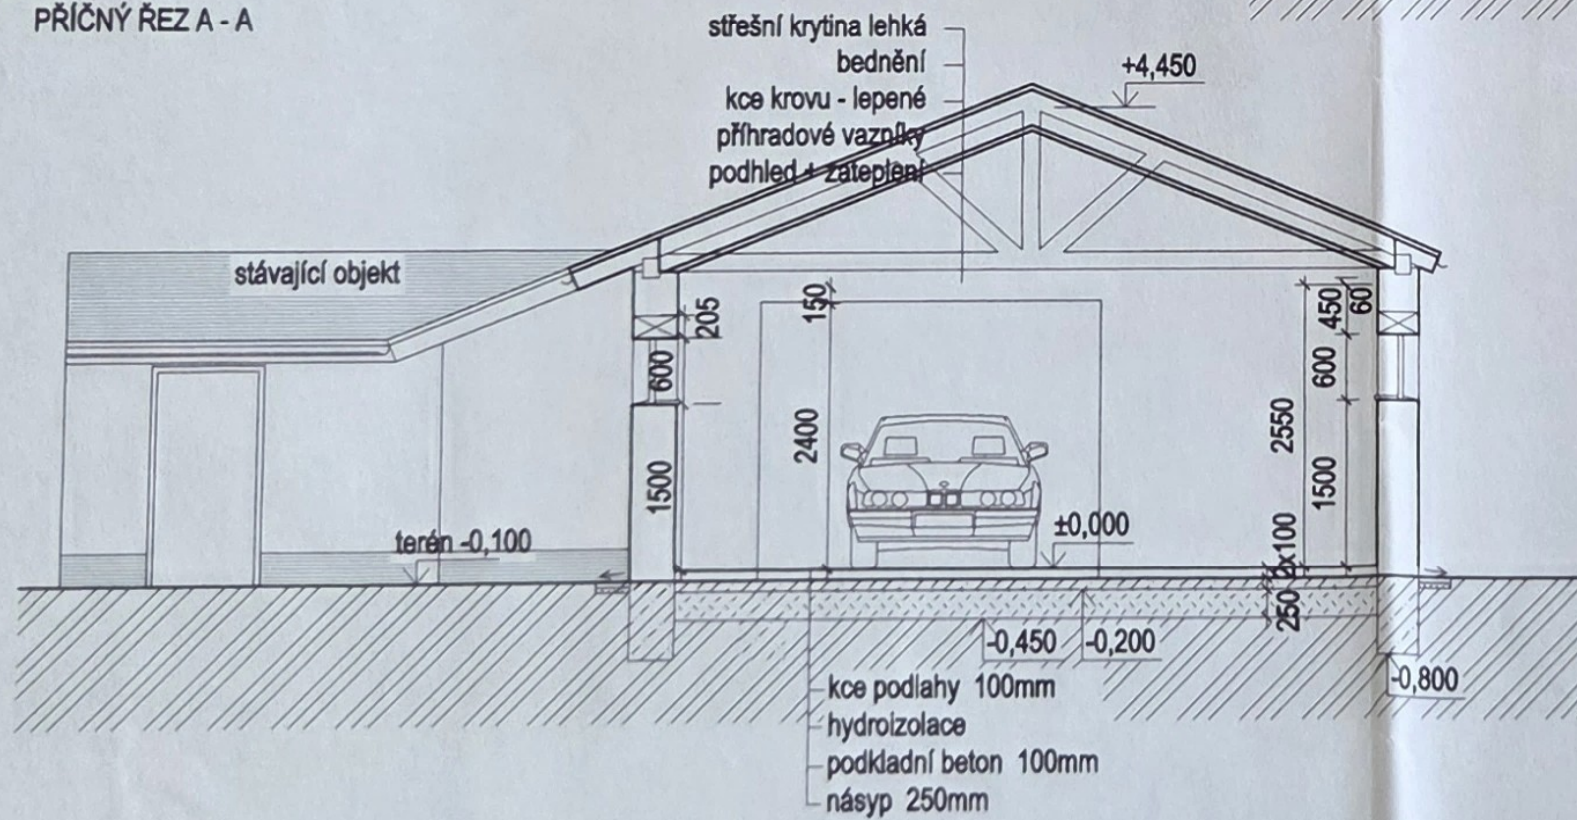

PŘÍČNÝ ŘEZ A - A




legenda hmot

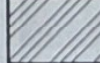-  beton prostý
vyztužen kari sítí
-  násyp, např. struska
-  původní zemina




ARCHITEKTONICKÁ ČÁST : ing.arch. CYRIL VLTAVSKÝ	STAVEBNÍ ČÁST : ing.arch. CYRIL VLTAVSKÝ	duřben 2007
DOKUMENTACE SKUTEČNĚ PROVEDENÉHO STAVU		měřítko 1 : 75
<h1>Garáž</h1>		číslo výkresu
		3
řez objektem		

POHLED ČELNÍ

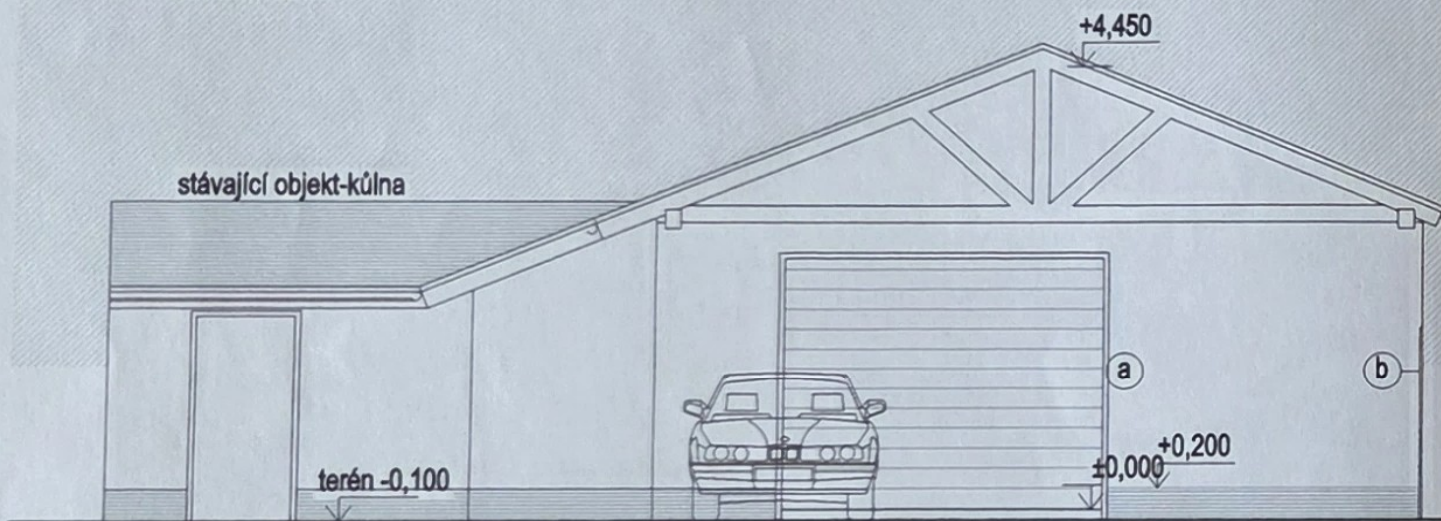

POHLED BOČNÍ

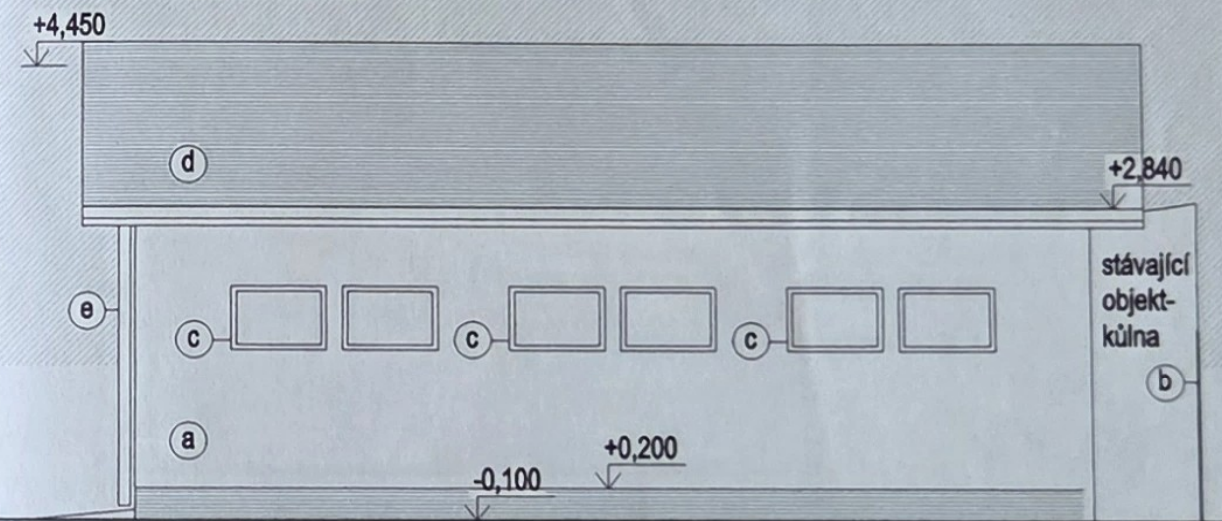

legenda

- a omítka váp.cem.
- b stávající oplocení-drátěný plot
- c okno plastové otevíravé, výklopné 900x600mm
- d krytina lehká
- e svislý svod



ARCHITEKTONICKÁ ČÁST : ing.arch. CYRIL VLTAVSKÝ	STAVEBNÍ ČÁST : ing.arch. CYRIL VLTAVSKÝ	duben 2007
DOKUMENTACE SKUTEČNĚ PROVEDENÉHO STAVU		měřítko 1 : 75
Garáž		číslo výkresu
pohled boční		5