



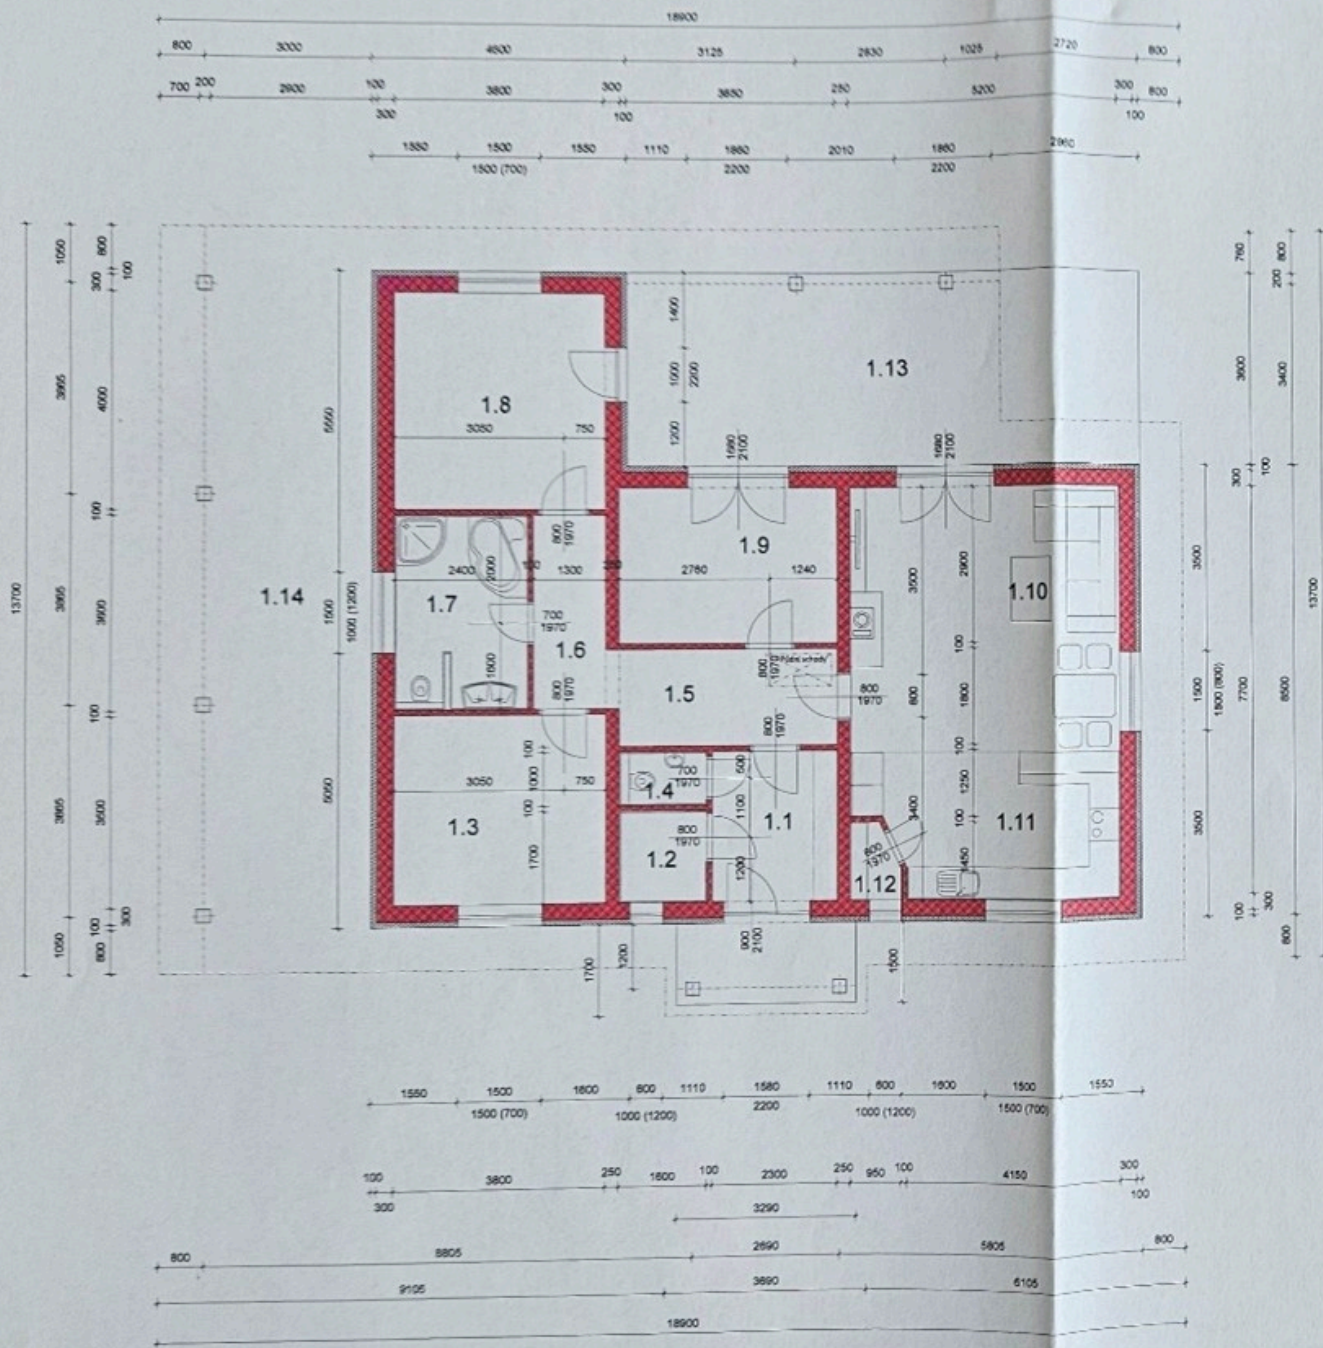


LEGENDA

číslo místnosti	Popis místnosti	Plocha m ²	Podlaha	Poznámka
1.1	Vstup	6,44	Keramická dlažba	
1.2	Technická místnost	2,72	Keramická dlažba	Bélinový obklad v. 2000 mm
1.3	Pokoj	13,13	Lamino	
1.4	WC	1,60	Keramická dlažba	Bélinový obklad v. 2000 mm
1.5	Chodba	7,20	Keramická dlažba	
1.6	Chodba	4,96	Keramická dlažba	
1.7	Koupelna	8,64	Keramická dlažba	Bélinový obklad v. 2000 mm
1.8	Pokoj	15,20	Lamino	
1.9	Pokoj	11,60	Lamino	
1.10	Obyvací pokoj	25,62	Lamino	
1.11	Kuchyňský kout	12,88	Keramická dlažba	Bélinový obkl. nad kuch. linkou
1.12	Spíž	1,20	Keramická dlažba	
1.13	Terasa	34,92	Keramická dlažba - mrazuvzdorná	
1.14	Stání pro auta	38,00	Zámková dlažba	

06.06.2019
OBECNÍ ÚŘAD
 Petrovice u Karviny č.p. 251
 735 72 Petrovice u Karviny

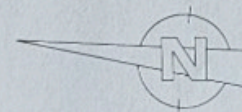

Směry pohledů

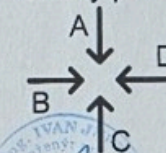

0,000 = 256,95

Kreslil: Ing. Jurdin	Vypracoval: Ing. Jurdin	Zodp. proj.: Ing. Jurdin	JUPP Projektční kancelář Pionýrská 1879, Rychvald tel. 604824204	
Investor:	MěÚ: Petrovice u Karviny		Formát:	2A4
Akce: Dolní Marklovice parc.č. 197/11 Rodinný dům			Datum:	Leden 2018
Příloha: Půdorys 1. np			Stupeň:	DSP
Měřítko: 1 : 100			Č. přílohy:	D.1.1.01