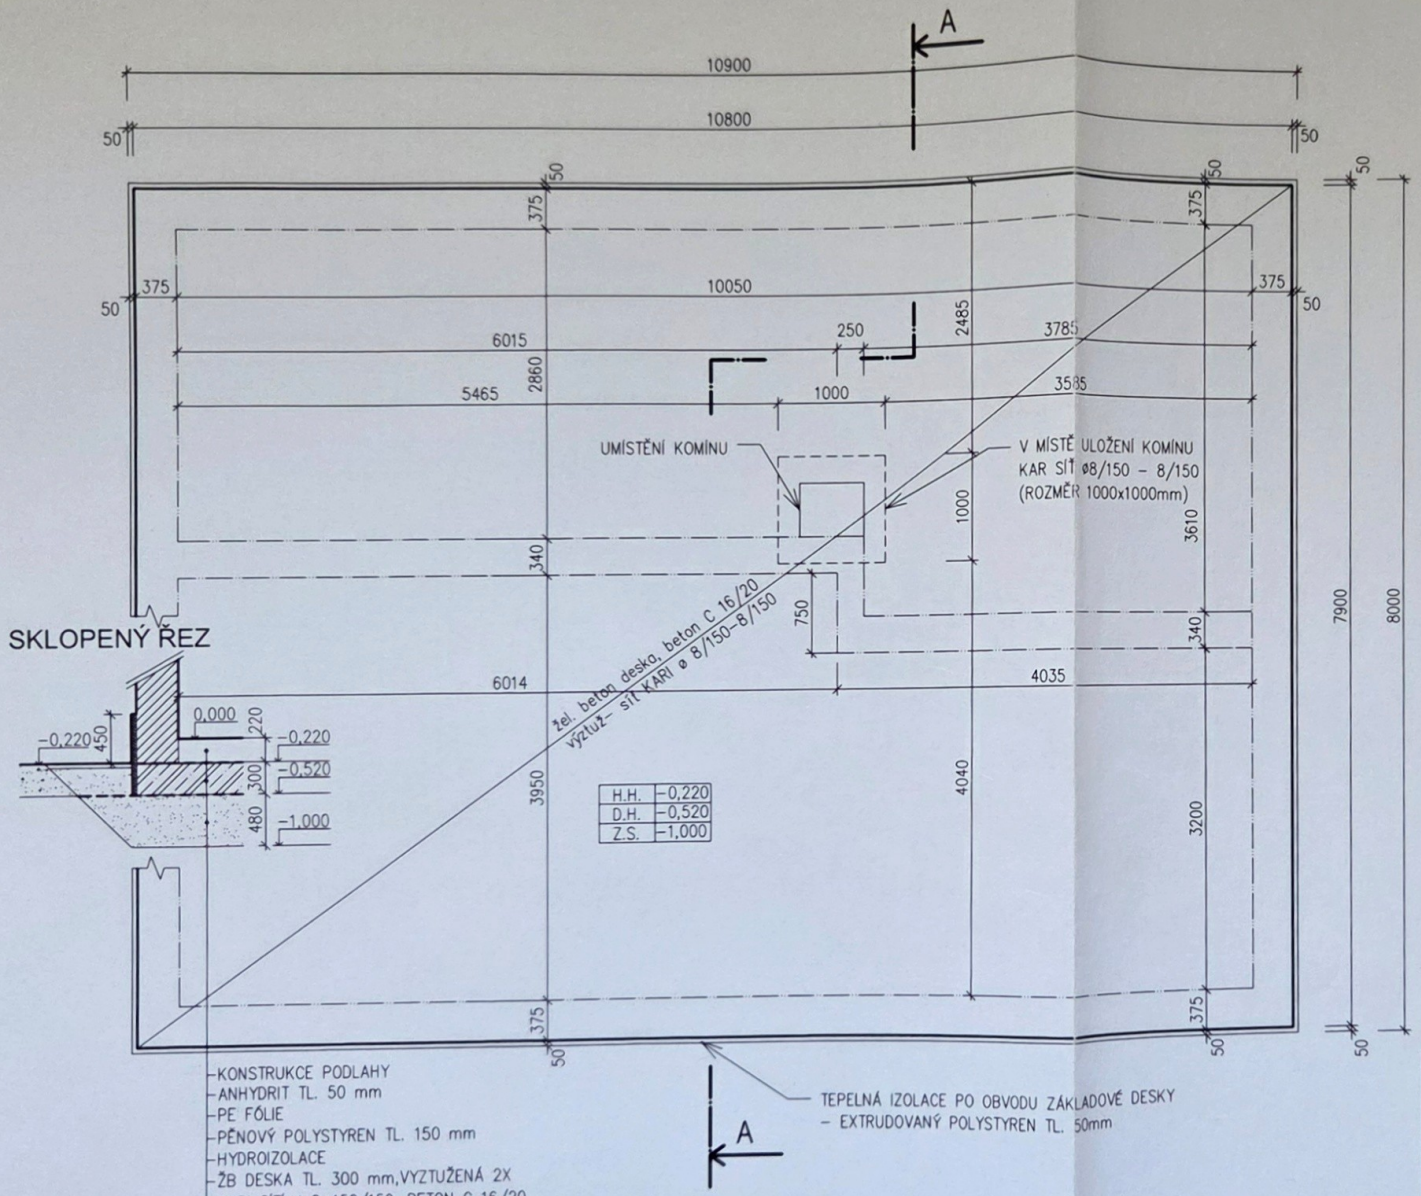

SKLOPENÝ ŘEZ

- KONSTRUKCE PODLAHY
- ANHYDRIT TL. 50 mm
- PE FÓLIE
- PĚNOVÝ POLYSTYREN TL. 150 mm
- HYDROIZOLACE
- ŽB DESKA TL. 300 mm, VYZTUŽENÁ 2X KARI SÍTÍ ø 8–150/150, BETON C 16/20
- SEPARAČNÍ PE FÓLIE
- ZHUTNĚNÝ PODSYP
- ROSTLÝ TERÉN

POZNÁMKA:

PŘI BETONÁŽI ZAJISTIT NA PROSTUPY ZT VLOŽENÍM POLYSTYRÉNU ODPOVÍDAJÍCÍ VELIKOSTI.
PO PROVEDENÍ VÝKOPOVÝCH PRACÍ PROVÉST PROHLÍDKU ZÁKLADOVÉ SPÁRY A DLE ZJIŠTĚNÉHO SKUTEČNÉHO STAVU ZÁKLADOVÉ SPÁRY PŘIZPŮSOBIT IZOLACI.
PŘI PROVÁDĚNÍ ZÁKLADŮ POLOŽIT PO OBVODU ZEMNÍCÍ PÁSEK FeZn 30x4 mm A VYVÉST JEJ NAD TERÉN – 2x PRO SVODY HROMOSVODU A 1x V PŘEDPOKLÁDANÉM MÍSTĚ DOMOVNÍHO ROZVADĚČE PRO NAPOJENÍ HLAVNÍ OCHRANNÉ PŘÍPOJNICE. NA VNĚJŠÍ LÍC ZÁKLADOVÉ DESKY NA OBVODOVÉ ZDIVO DO V. 450 mm OD UT BUDE UCHYCEN EXTRODOVANÝ POLYSTYREN TL. 50 mm. ŽELEZOBETONOVÁ ZÁKLADOVÁ DESKA BUDE Z BETONU C 16/20, BUDE VYZTUŽENA U HORNÍHO I DOLNÍHO POVRCHU OCEL. SVAŘOVANOU SÍTÍ KARI ø8/150 – 8/150 (ROZMĚR 1000x1000mm). ŽELEZOBETONOVÁ DESKA BUDE ULOŽENA NA ŠTĚRKOPÍSKOVÉM POLŠTÁŘI HUTNĚNÉM PO VRSTVÁCH.
MEZI ŠTĚRKOPÍSKOVOU VRSTVU A ŽELEZOBETONOVOU ZÁKLADOVOU DESKU JE NUTNO VLOŽIT SEPARAČNÍ GEOTEXTILII, ABY NEDOŠLO K ZATEČENÍ BETONU DO ŠTĚRKOPÍSKU. NA ZÁKLADOVOU DESKU BUDE POLOŽENA IZOLACE PROTI RADONU Z MODIFIKOVANÝCH ASFALTOVÝCH PÁSŮ NAPŘ. PARABIT AL+V S35 A V PŘÍPADĚ POTŘEBY BUDE NAPOJENA NA IZOLACI POLOŽENOU POD ZDIVEM.

LEGENDA:

H.H. – HORNÍ HRANA ZÁKLADU (ZÁKLADOVÉ DESKY),
S.H. – SPODNÍ HRANA ZÁKLADU (ZÁKLADOVÉ DESKY)
Z.S. – ZÁKLADOVÁ SPÁRA

STAVBA POVOLENA
za dodržování podmínek rozhodnutí
ze dne **04.05.2018**
pod č. j.
MBC/3524/17/SÚ/Va 2609/2017
Městský úřad Bílovec, 743 01 Bílovec

Městský úřad Bílovec
17.listopadu 411 61
743 01 Bílovec

Ing. Lukáš Kozák
www.projektant-ostrava.cz

D.1.1 Architektonicko - stavební řešení

PROJEKT:	Novostavba RD na parc. č. 529/13, k.ú. Velké Albrechtice		PARÉ: 2
STUPEŇ:	DODATEČNÉ STAVEBNÍ POVOLENÍ 2/2017		
INVESTOR:	Bc. Michaela Oršulíková, F. S. Tůmy 1223, Lutyně, 73514 Orlová		
VÝKRES:	ZÁKLADY	MĚŘÍTKO: 1:50	Č.VÝKRESU: D.1.1.b.1
KRESLIL:	Ing. Lukáš Kozák		