


PLÁNEK BOČNÍ

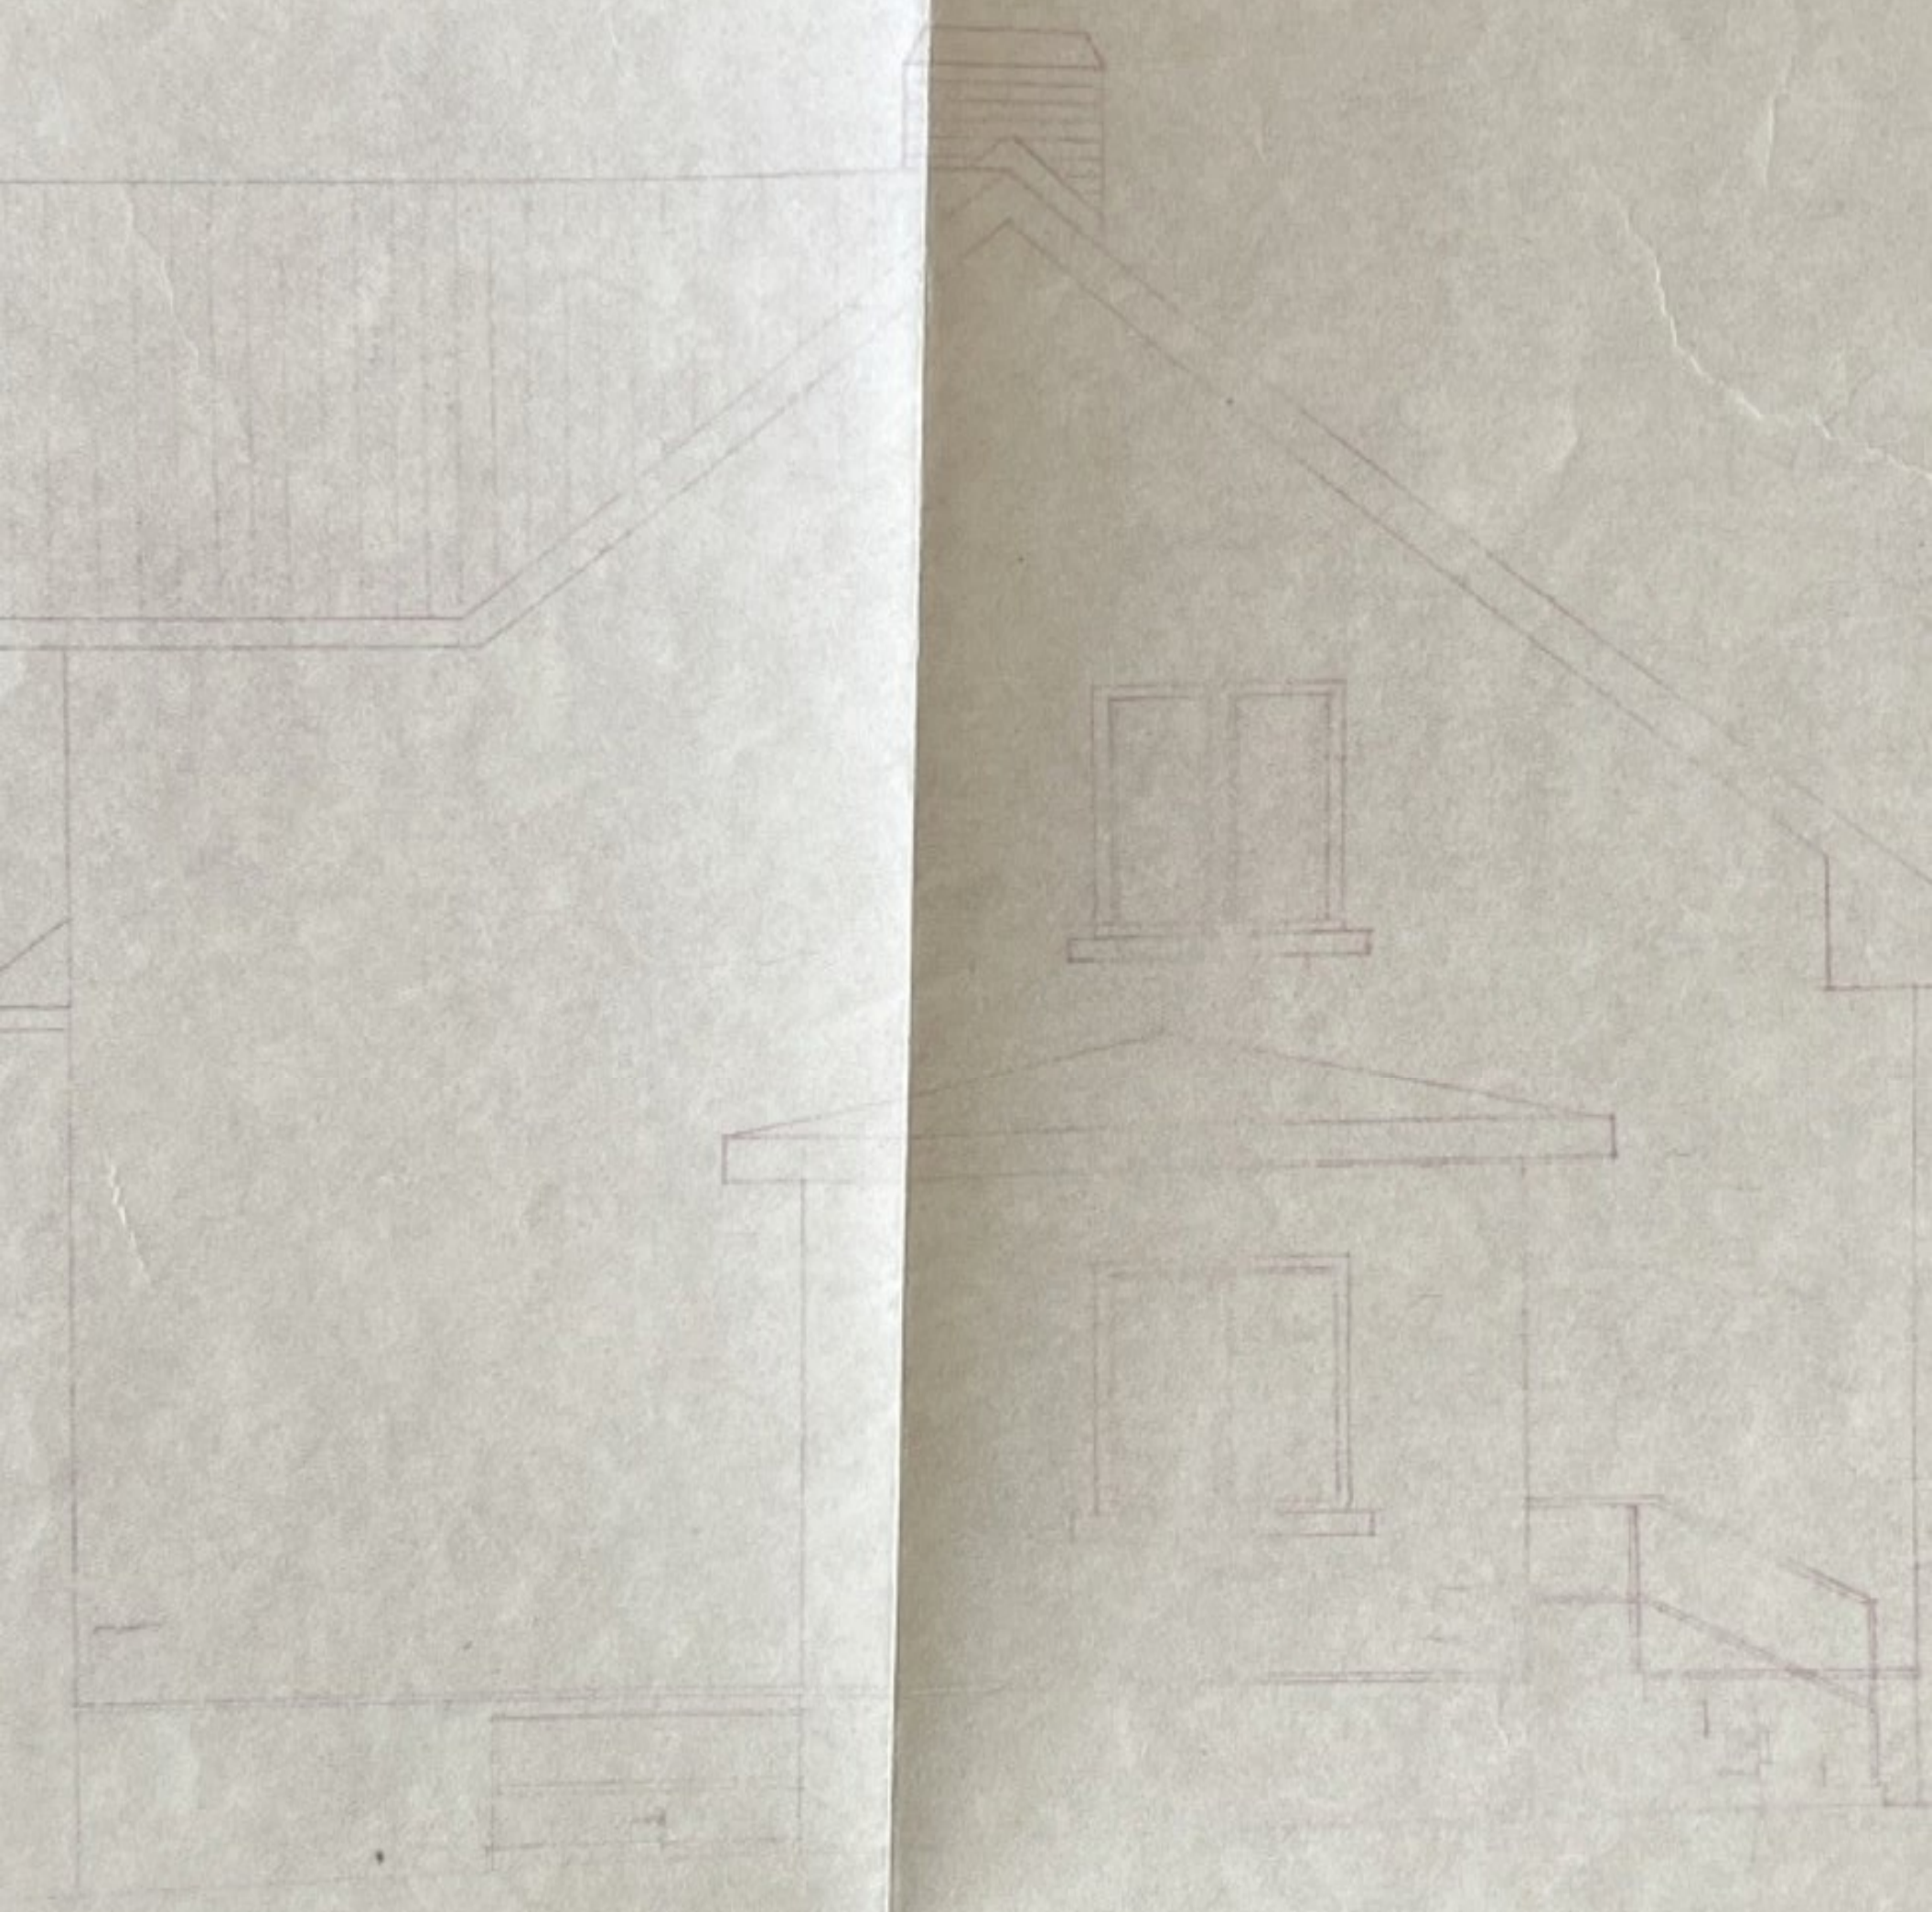

NAVRH RODINNEHO DOMKU
FRANTIŠKA I ADOLFINU PO
byt. ORLOVA III č.p. 312 okr. KA
parc. č. 505/4C v ORLOVÉ III okr.