ŘECHY

POHLED SEVEROZÁPADNÍ

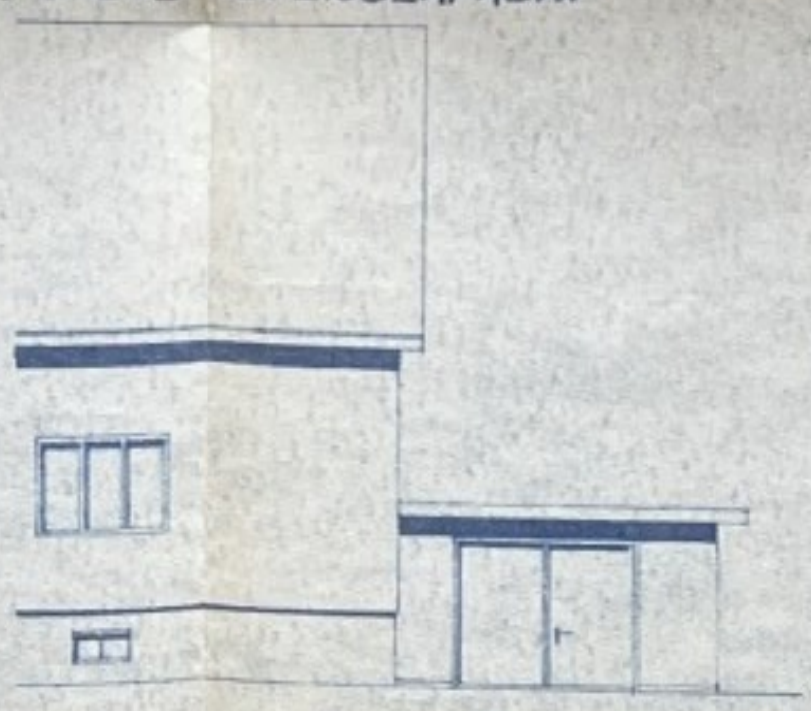

POHLED JIHOZÁ

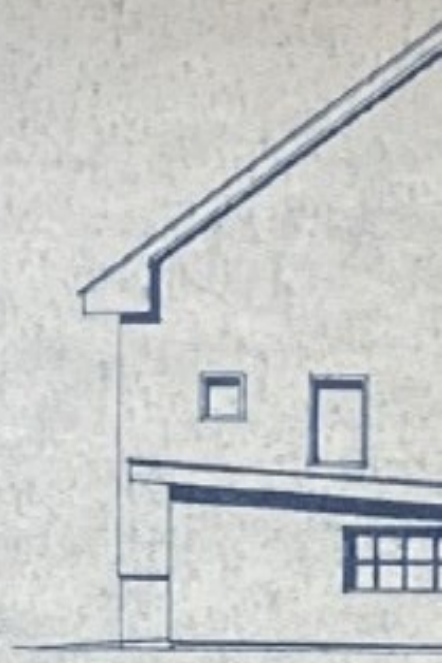

PODÉLNÝ ŘEZ

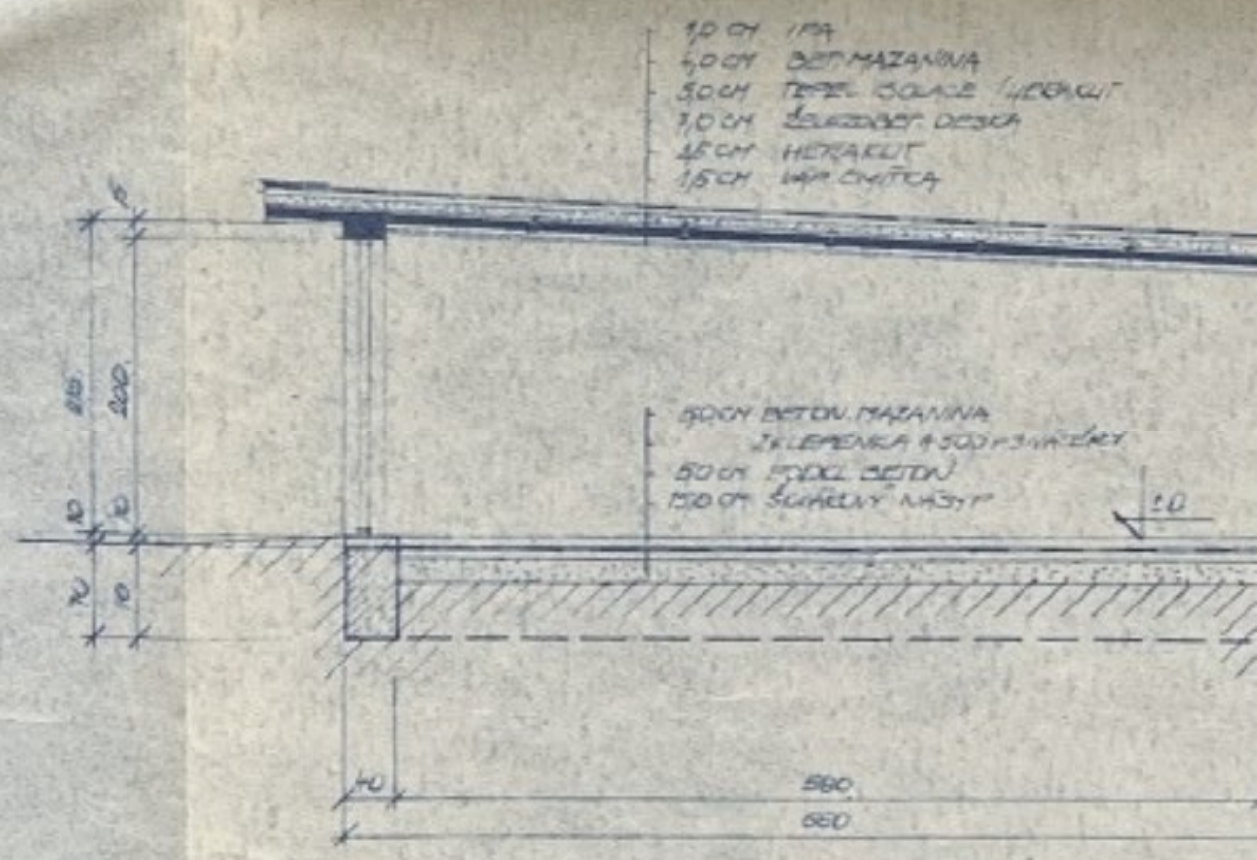

DAŽE

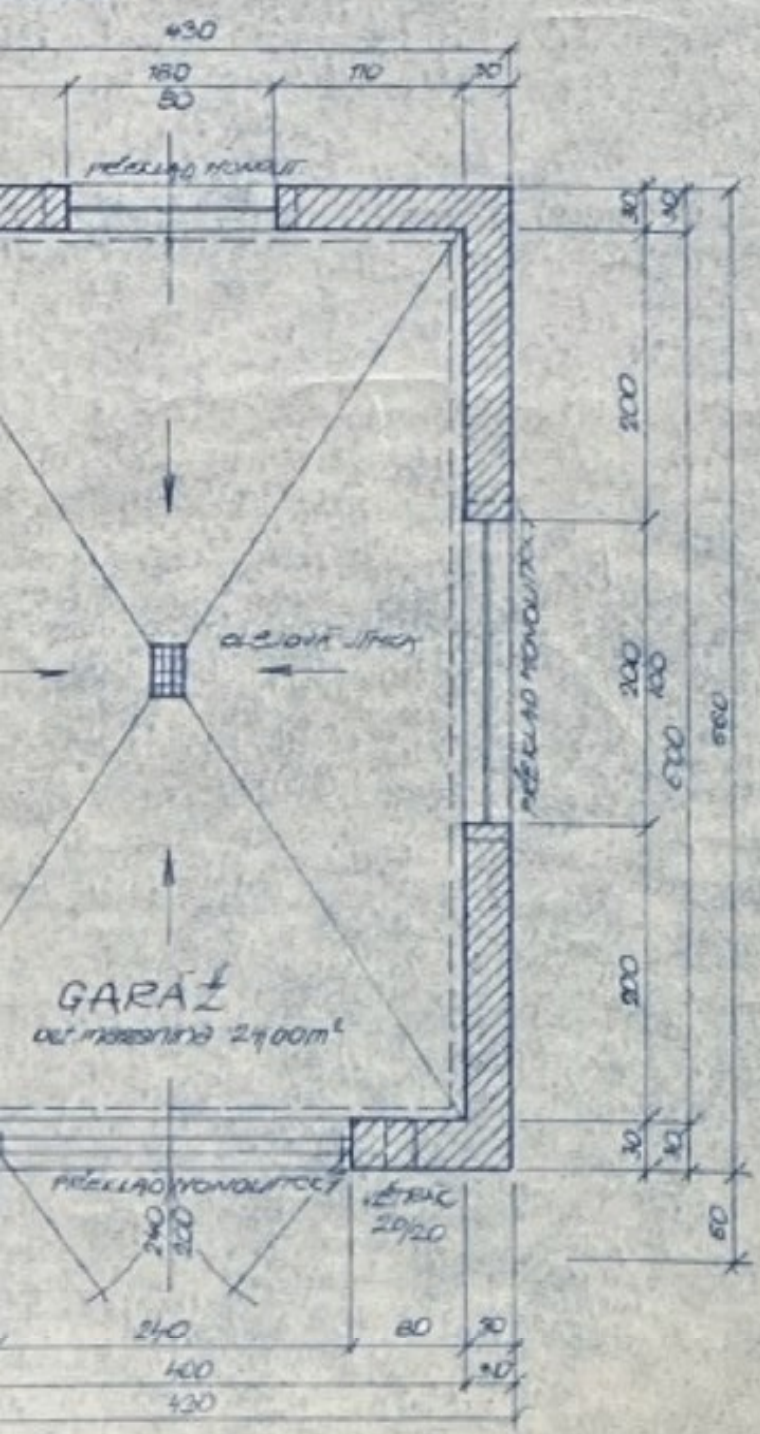

LEGENDA

- STÁVAJÍCÍ ZDIVO
- ZDIVO NOVÉ
- BETON PROSTÝ B135
- BETON ŽELEZOVÝ B200
- ŠKVÁROVÝ NÁSYP

SITUACE 1:500

KATASTR ÚZEMÍ OBLOVÁ II

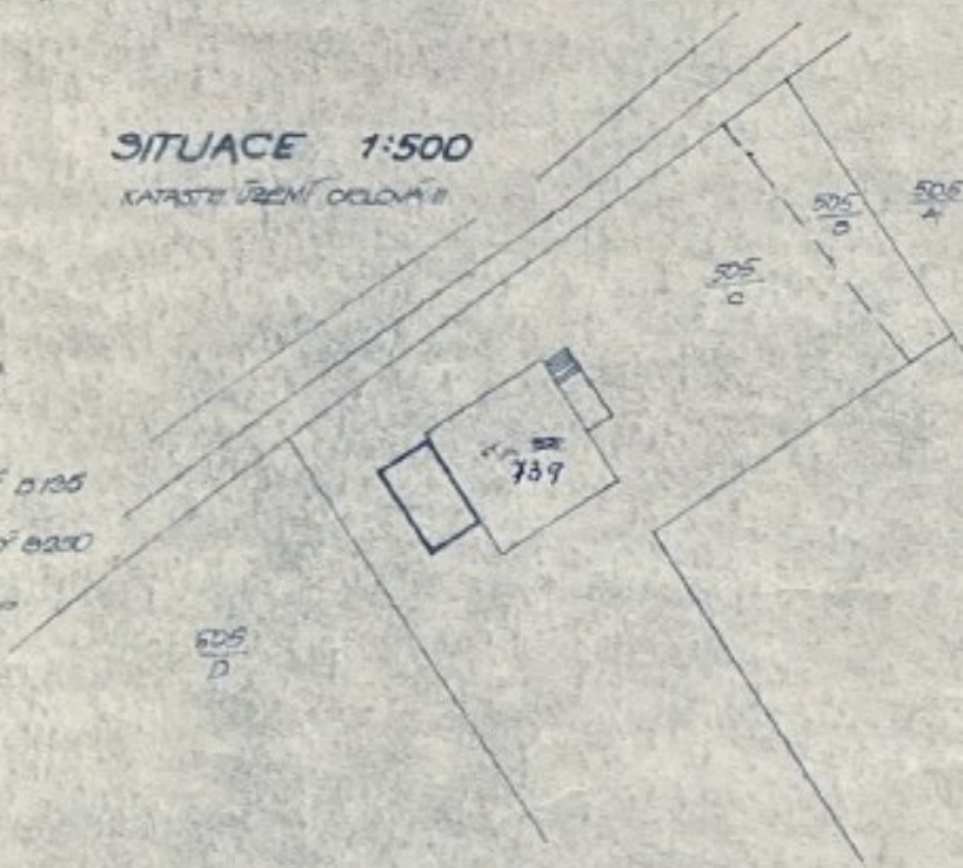

PROJEKT STAVBY PŘÍSTAVĚNÉ
K RODINNÉM DOMKU čp. 372/739 v O
MAJITELÉ FRANTIŠEK A ADOLFINA POHLUDKOVI

VYPRACOVAL ING. NAOVO
OBLOVÁ

MĚŘÍTKO 1:50/1:100