


č. 1. KANCELÁŘ HRUŠKA ČKÝ MISTR III., Republikánská 167.

á kres na postavení rodinného d Mistěcká č. 72, na p

Podkrovi.

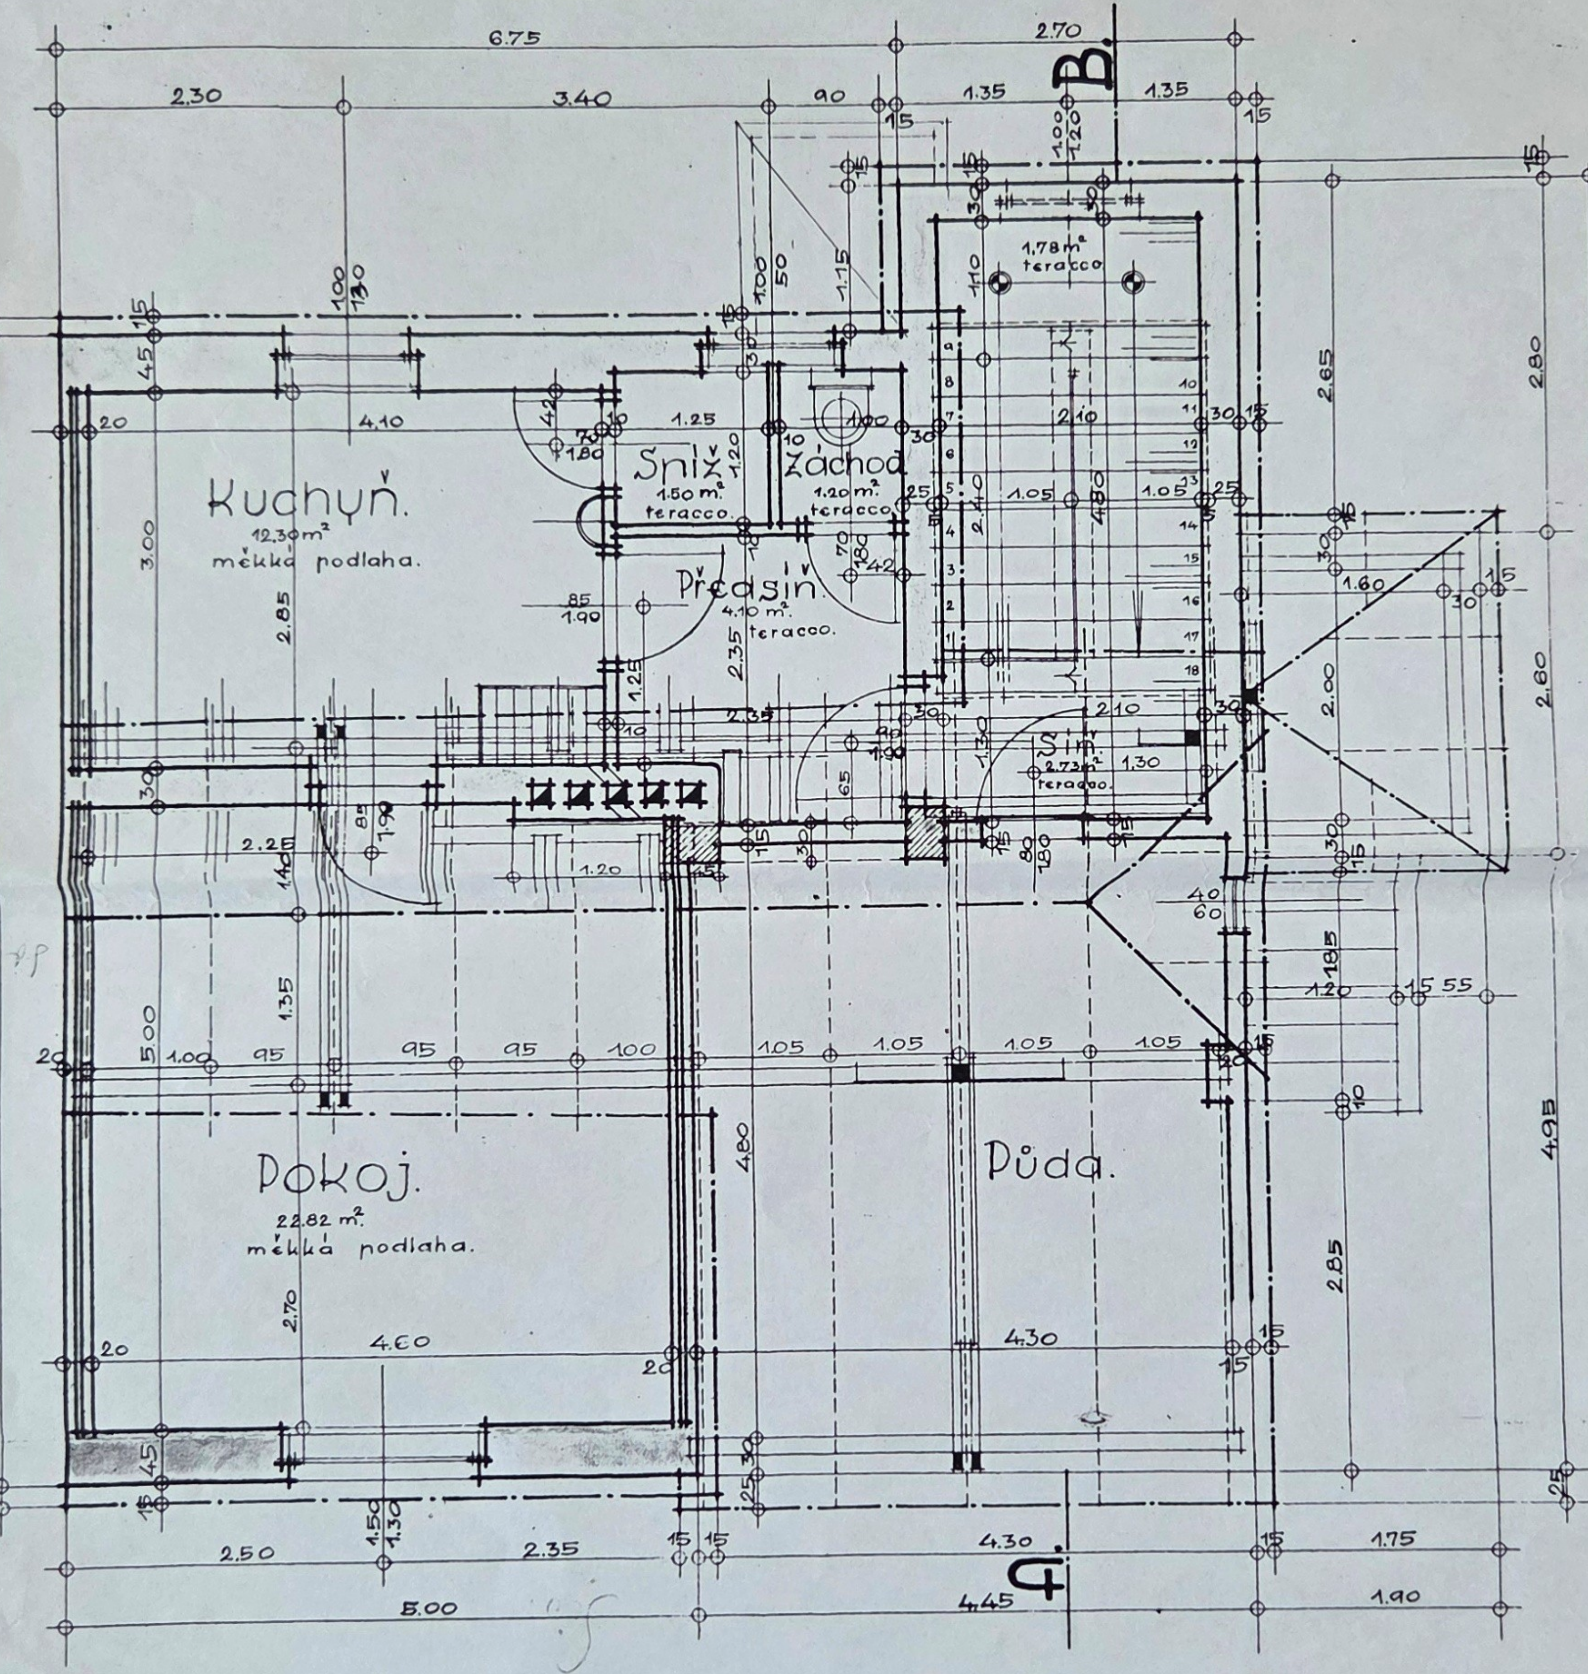

7. O.-Hrabůvka, v květnu 1937