


NÁVRHOVÝ STAV

PŮDORYS M 1 : 75

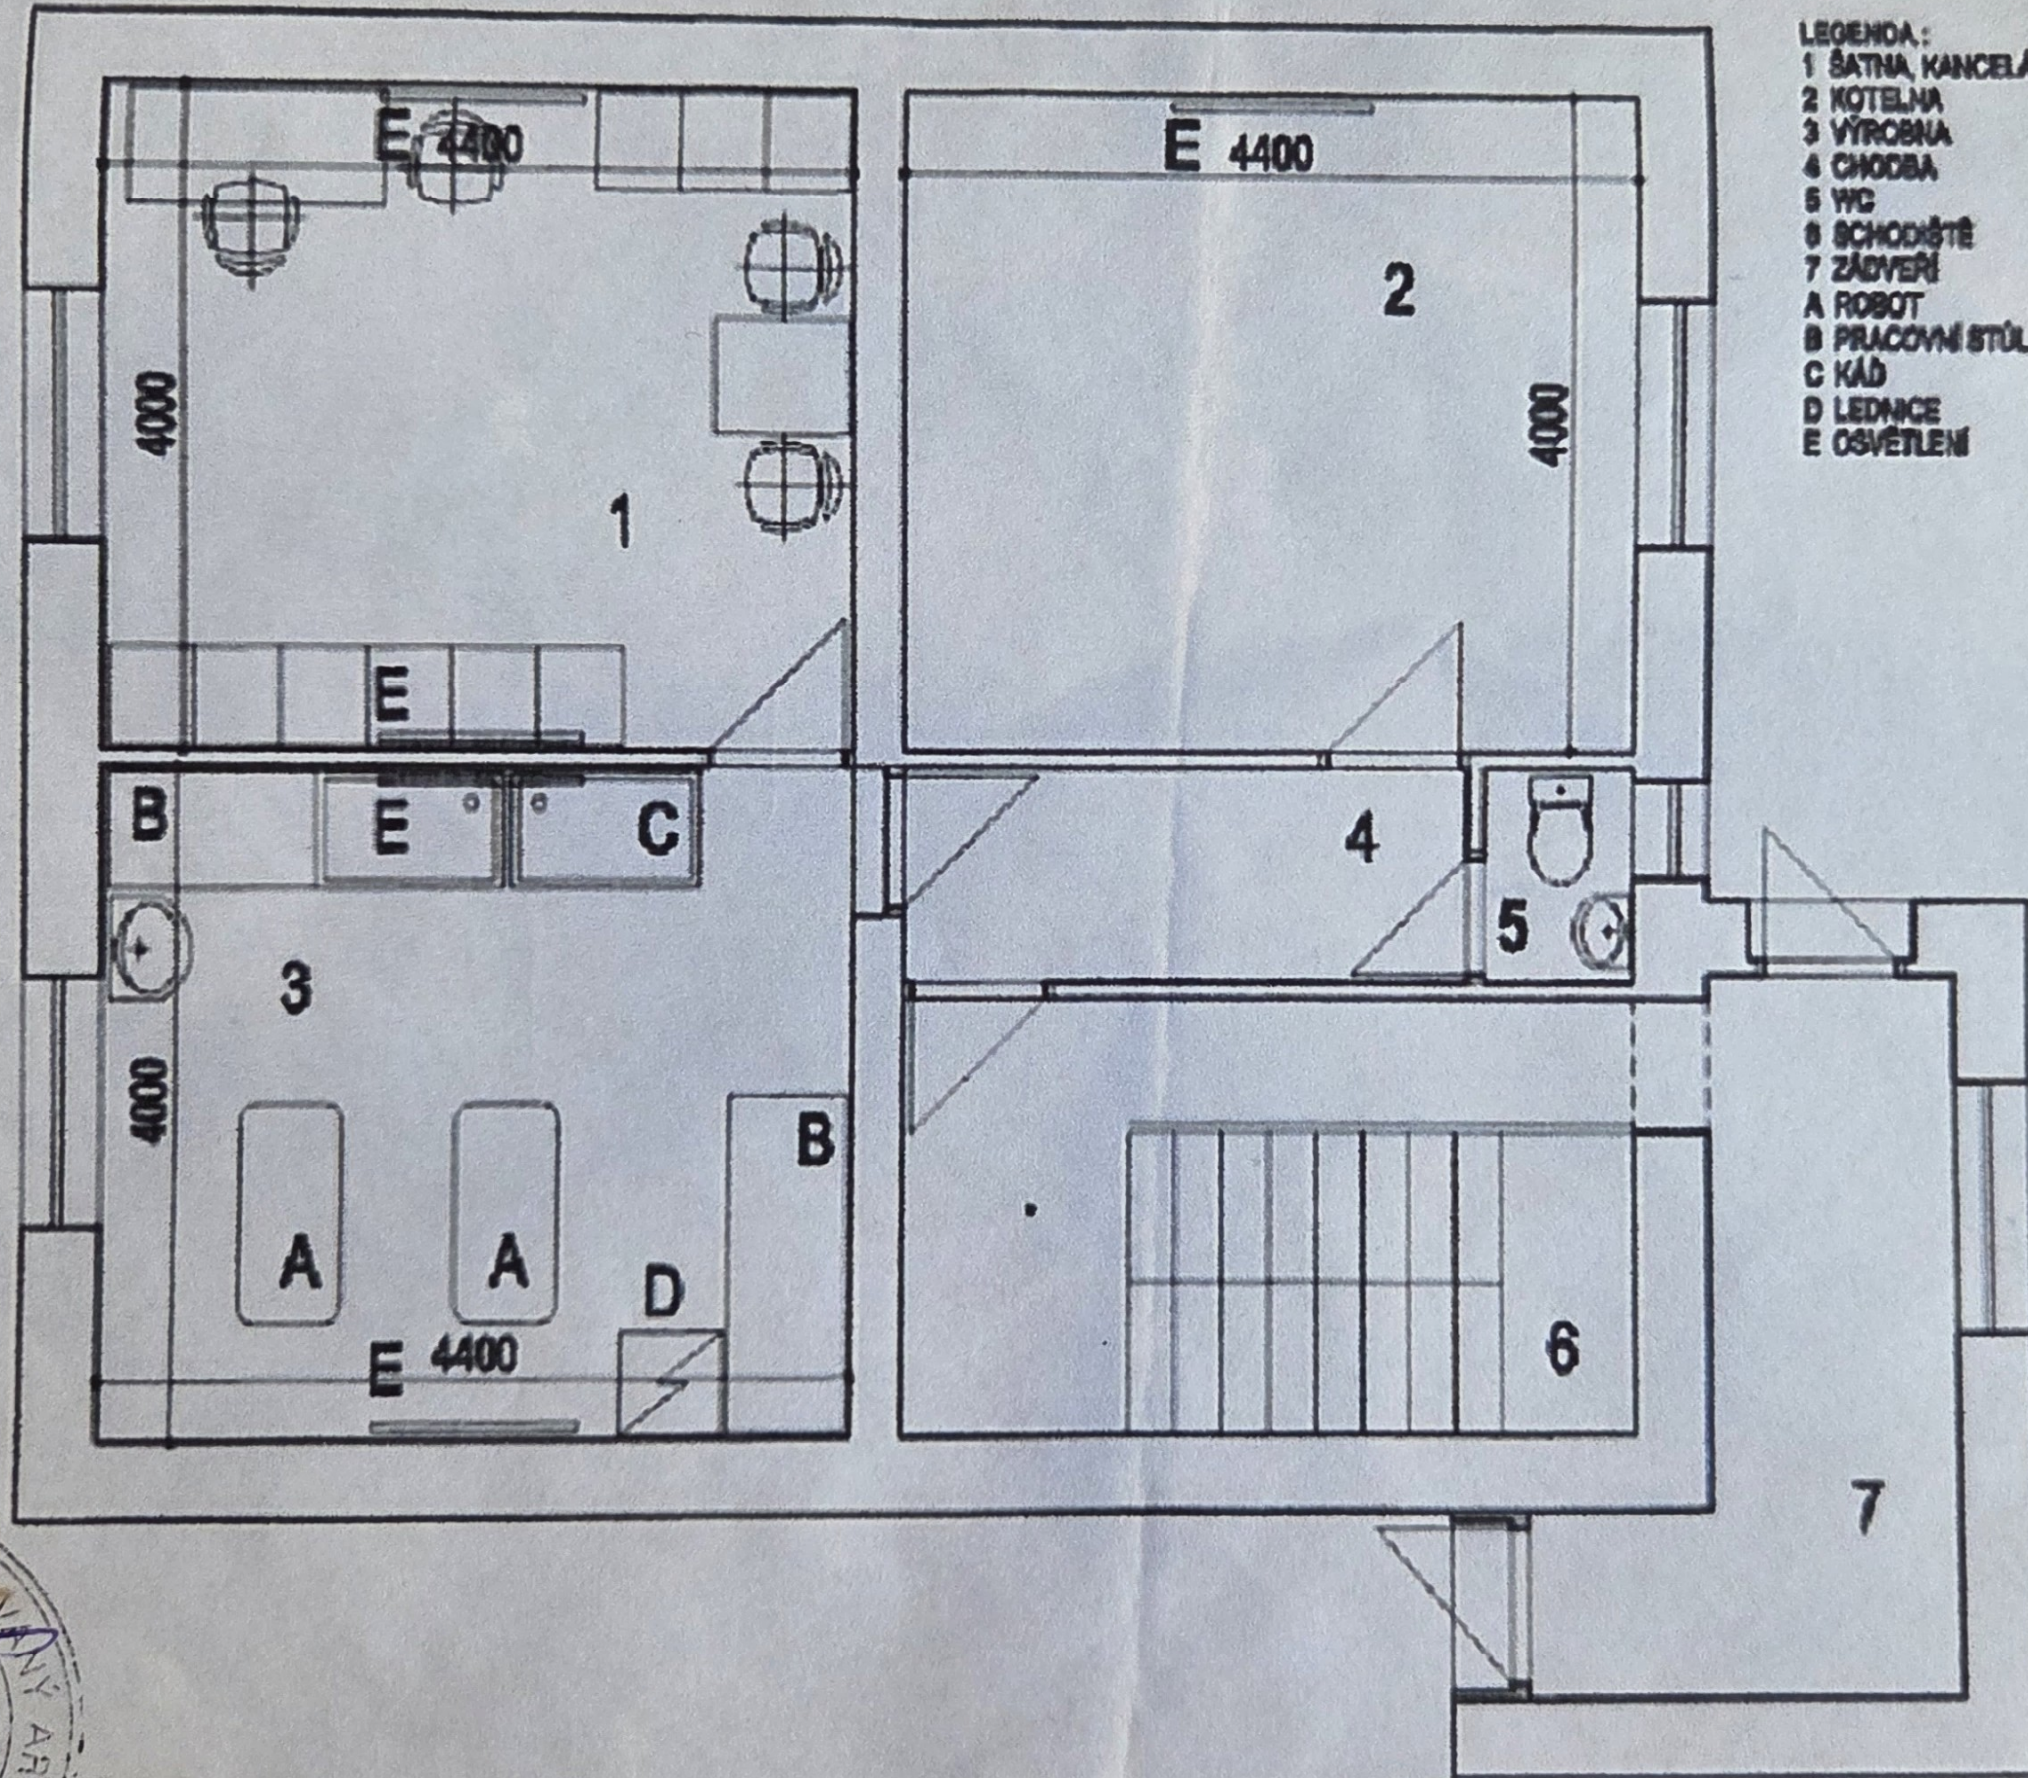

- LEGENDA :
- 1 ŠATNA, KANCELÁŘ, DENNÍ MÍSTNOST
 - 2 KOTELNA
 - 3 VÝROBNA
 - 4 CHODBA
 - 5 WC
 - 6 SCHODIŠTĚ
 - 7 ZÁDVEŘÍ
 - A ROBOT
 - B PRACOVNÍ STŮL
 - C KÁD
 - D LEDNICE
 - E OSVĚTLENÍ

Objednatel: _____

Akce: **záměna užívání nebytových prostor**

RD - 1. PP

OSTRAVA - HRODŮVKA

Měřička: _____

Datum: _____

Zak. číslo: _____

