


Schmidtový, bytem v M. O.-hrabůvce

Drůčeli.

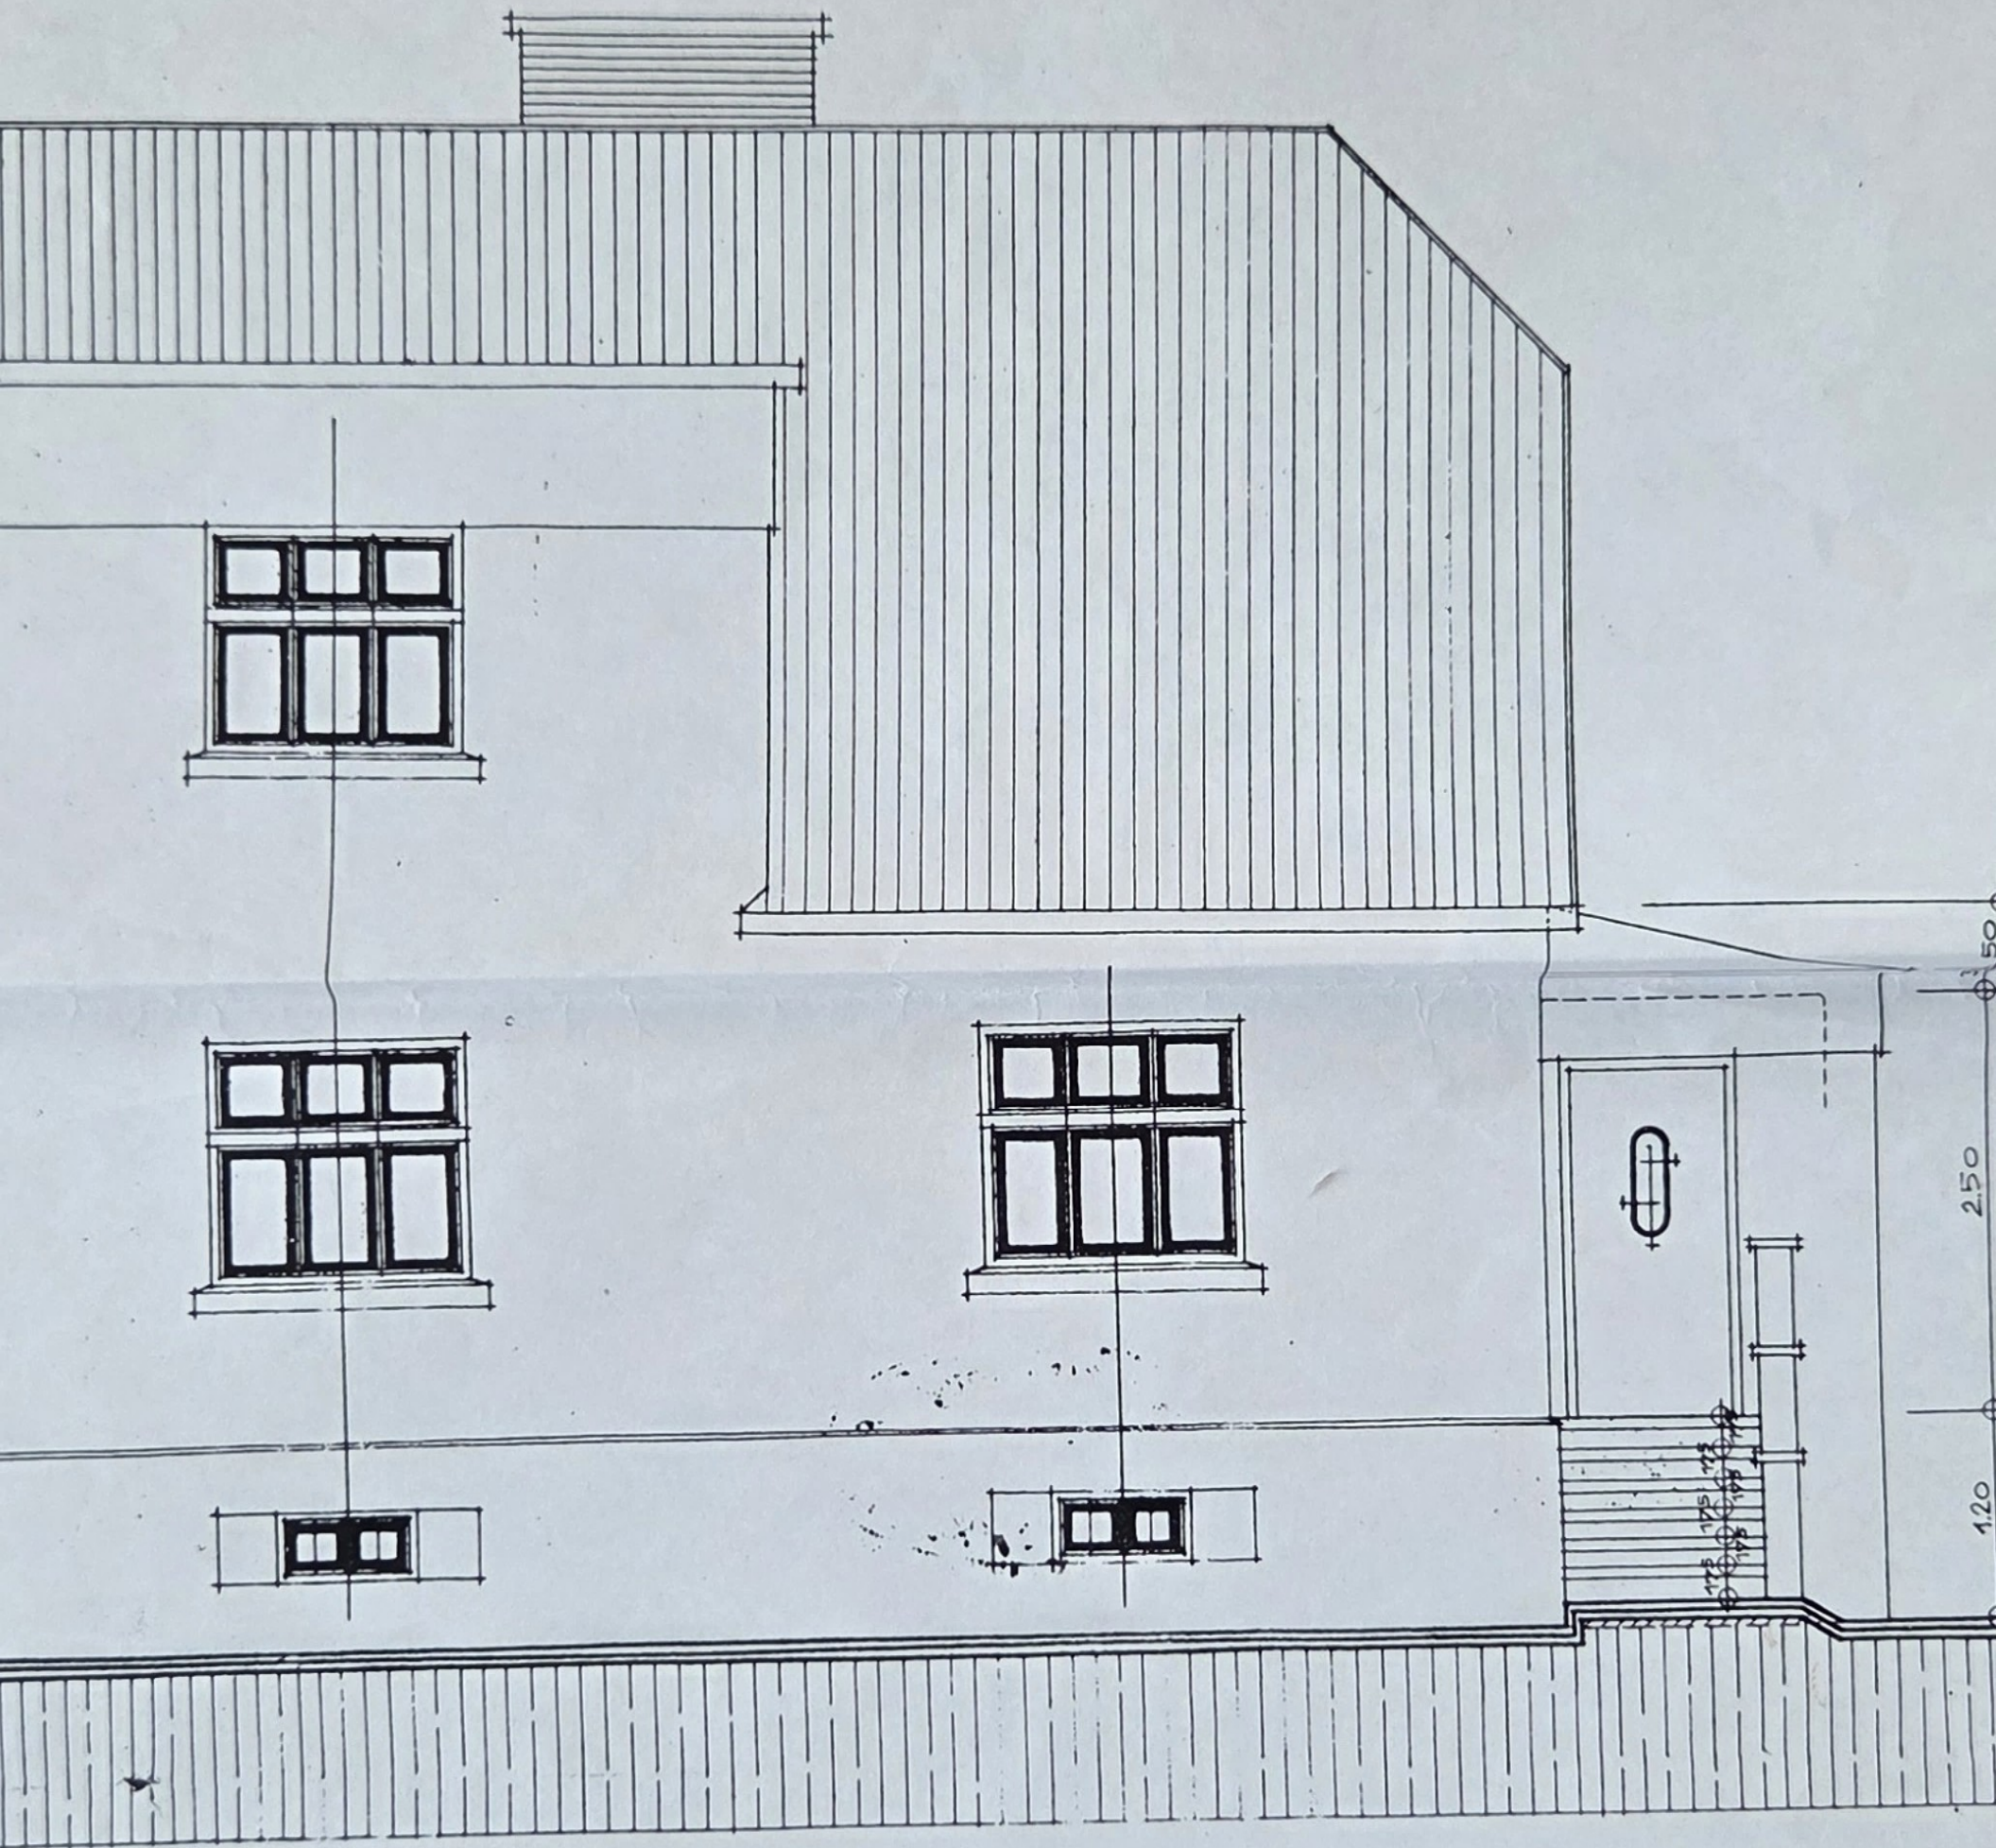

Stavebník:

Schmidt Hubert
Marie Schmidt

Podnikatel:



STAVEBNÍ KANCELÁŘ
JOSEF HRUŠKA
ZEDNICKÝ MISTR
M. OSTRAVA VIII., Republikánská 167