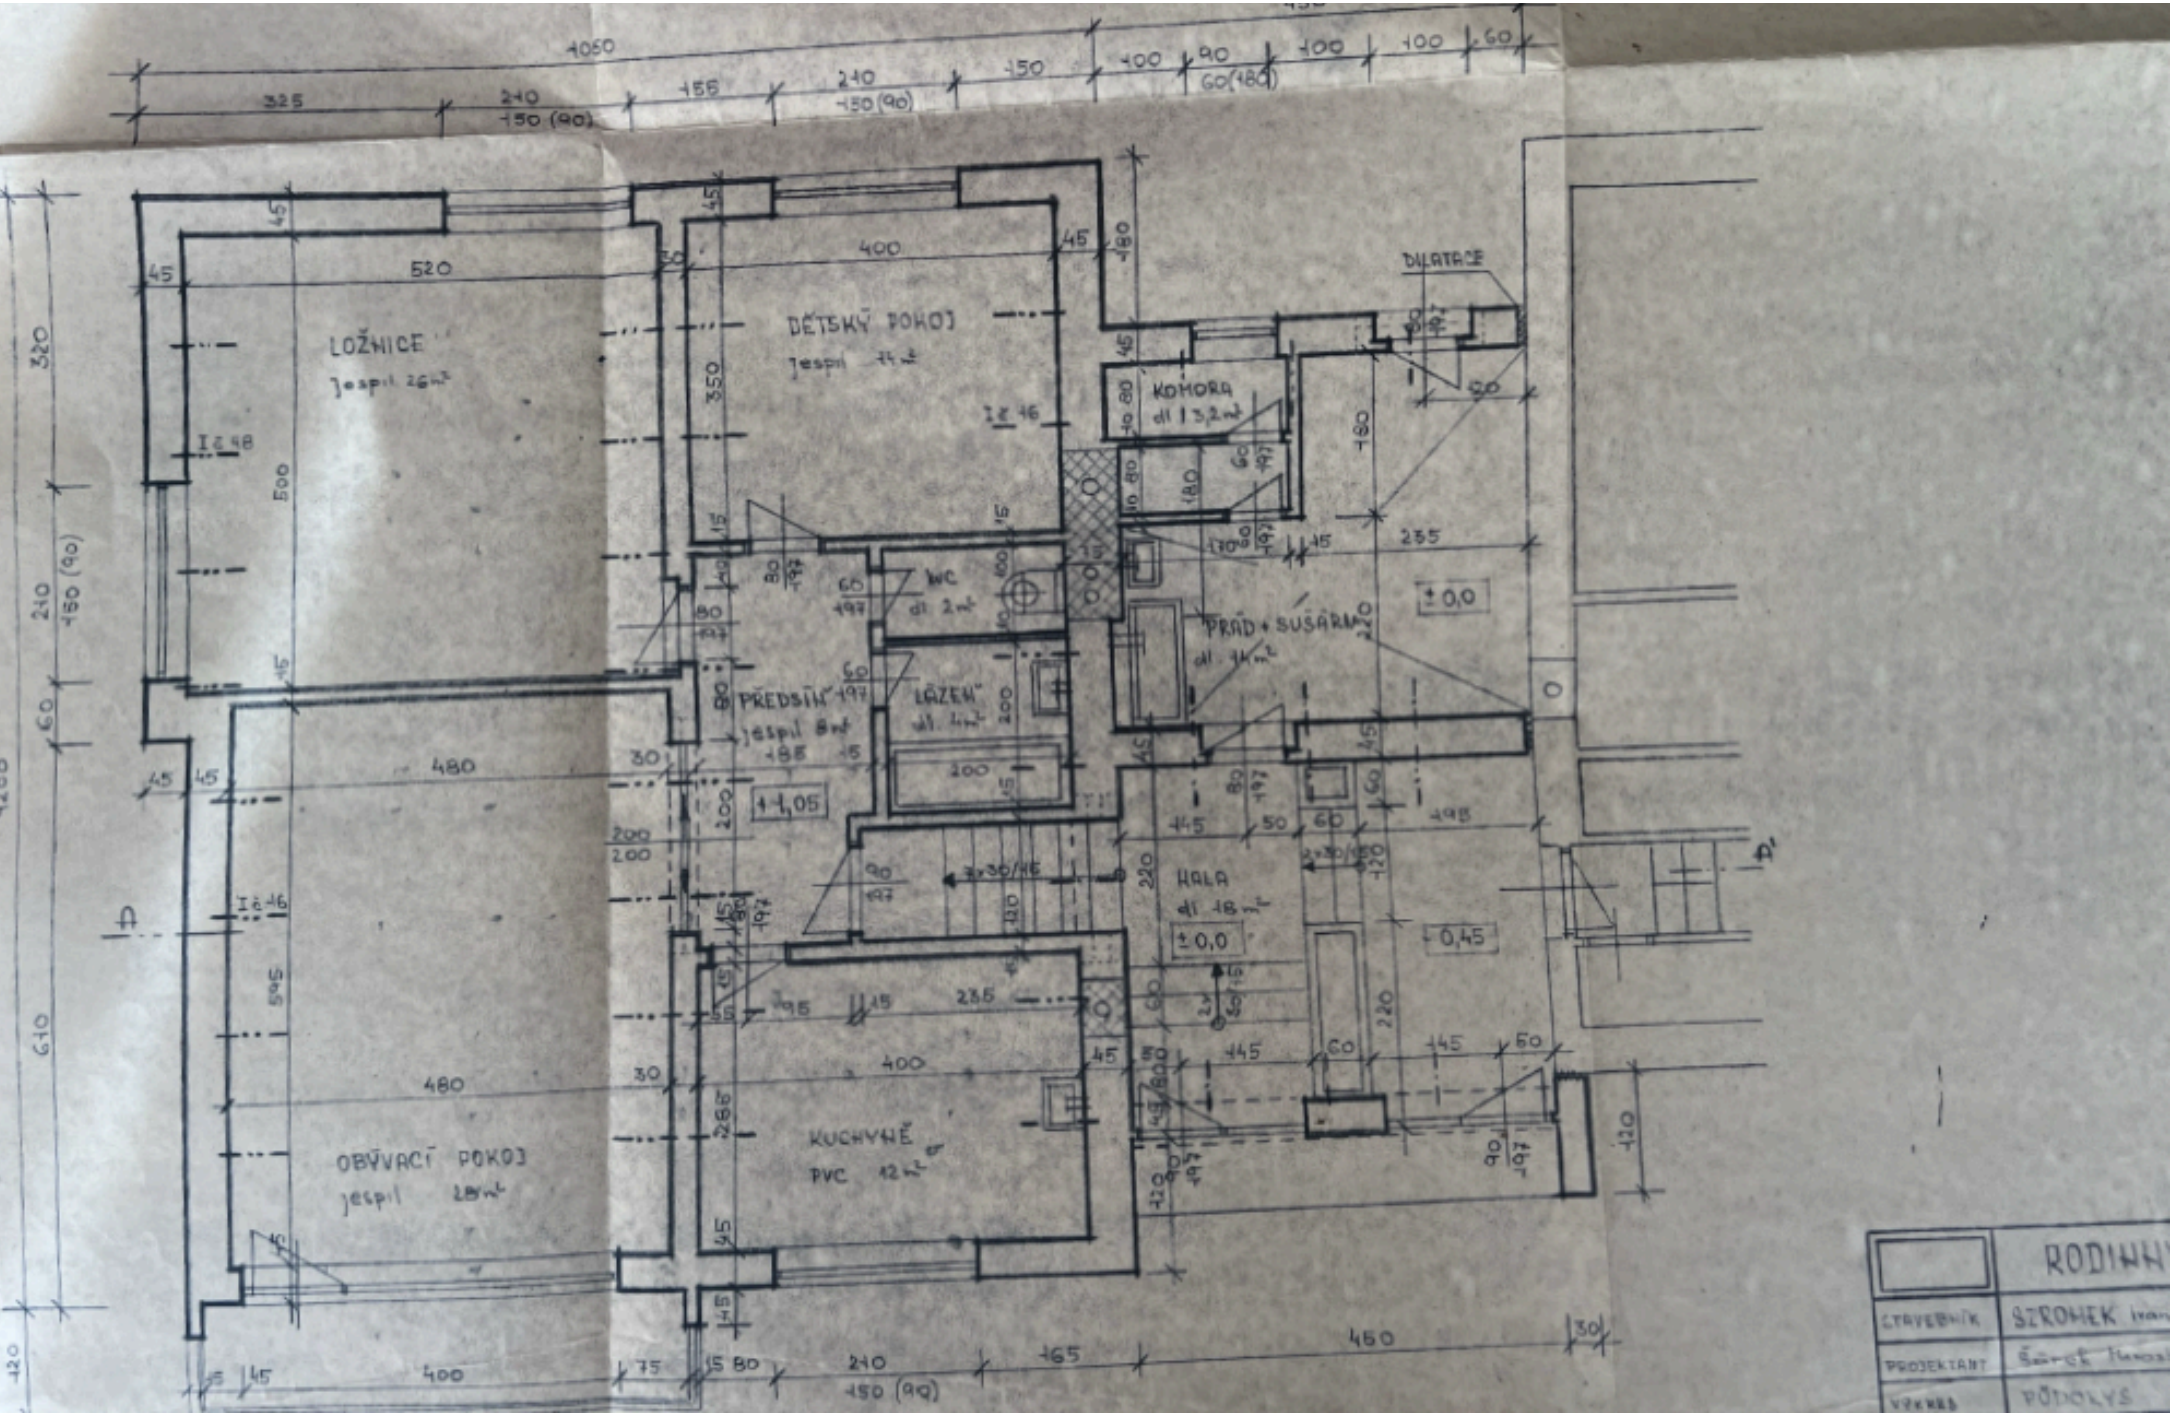
LOŽNICE
DĚTSKÝ POKOJ
KOMORA
DILATACE
WC
PRÁD + SUŠÁRNA
PŘEDSÍŇ
LÁZEŇ
HALA
KUCHYNĚ
OBÝVACÍ POKOJ
±0,0
+1,05
-0,45
RODINN
STAVEBNÍK
SIROMEK
PROJEKTANT
PODOLYS

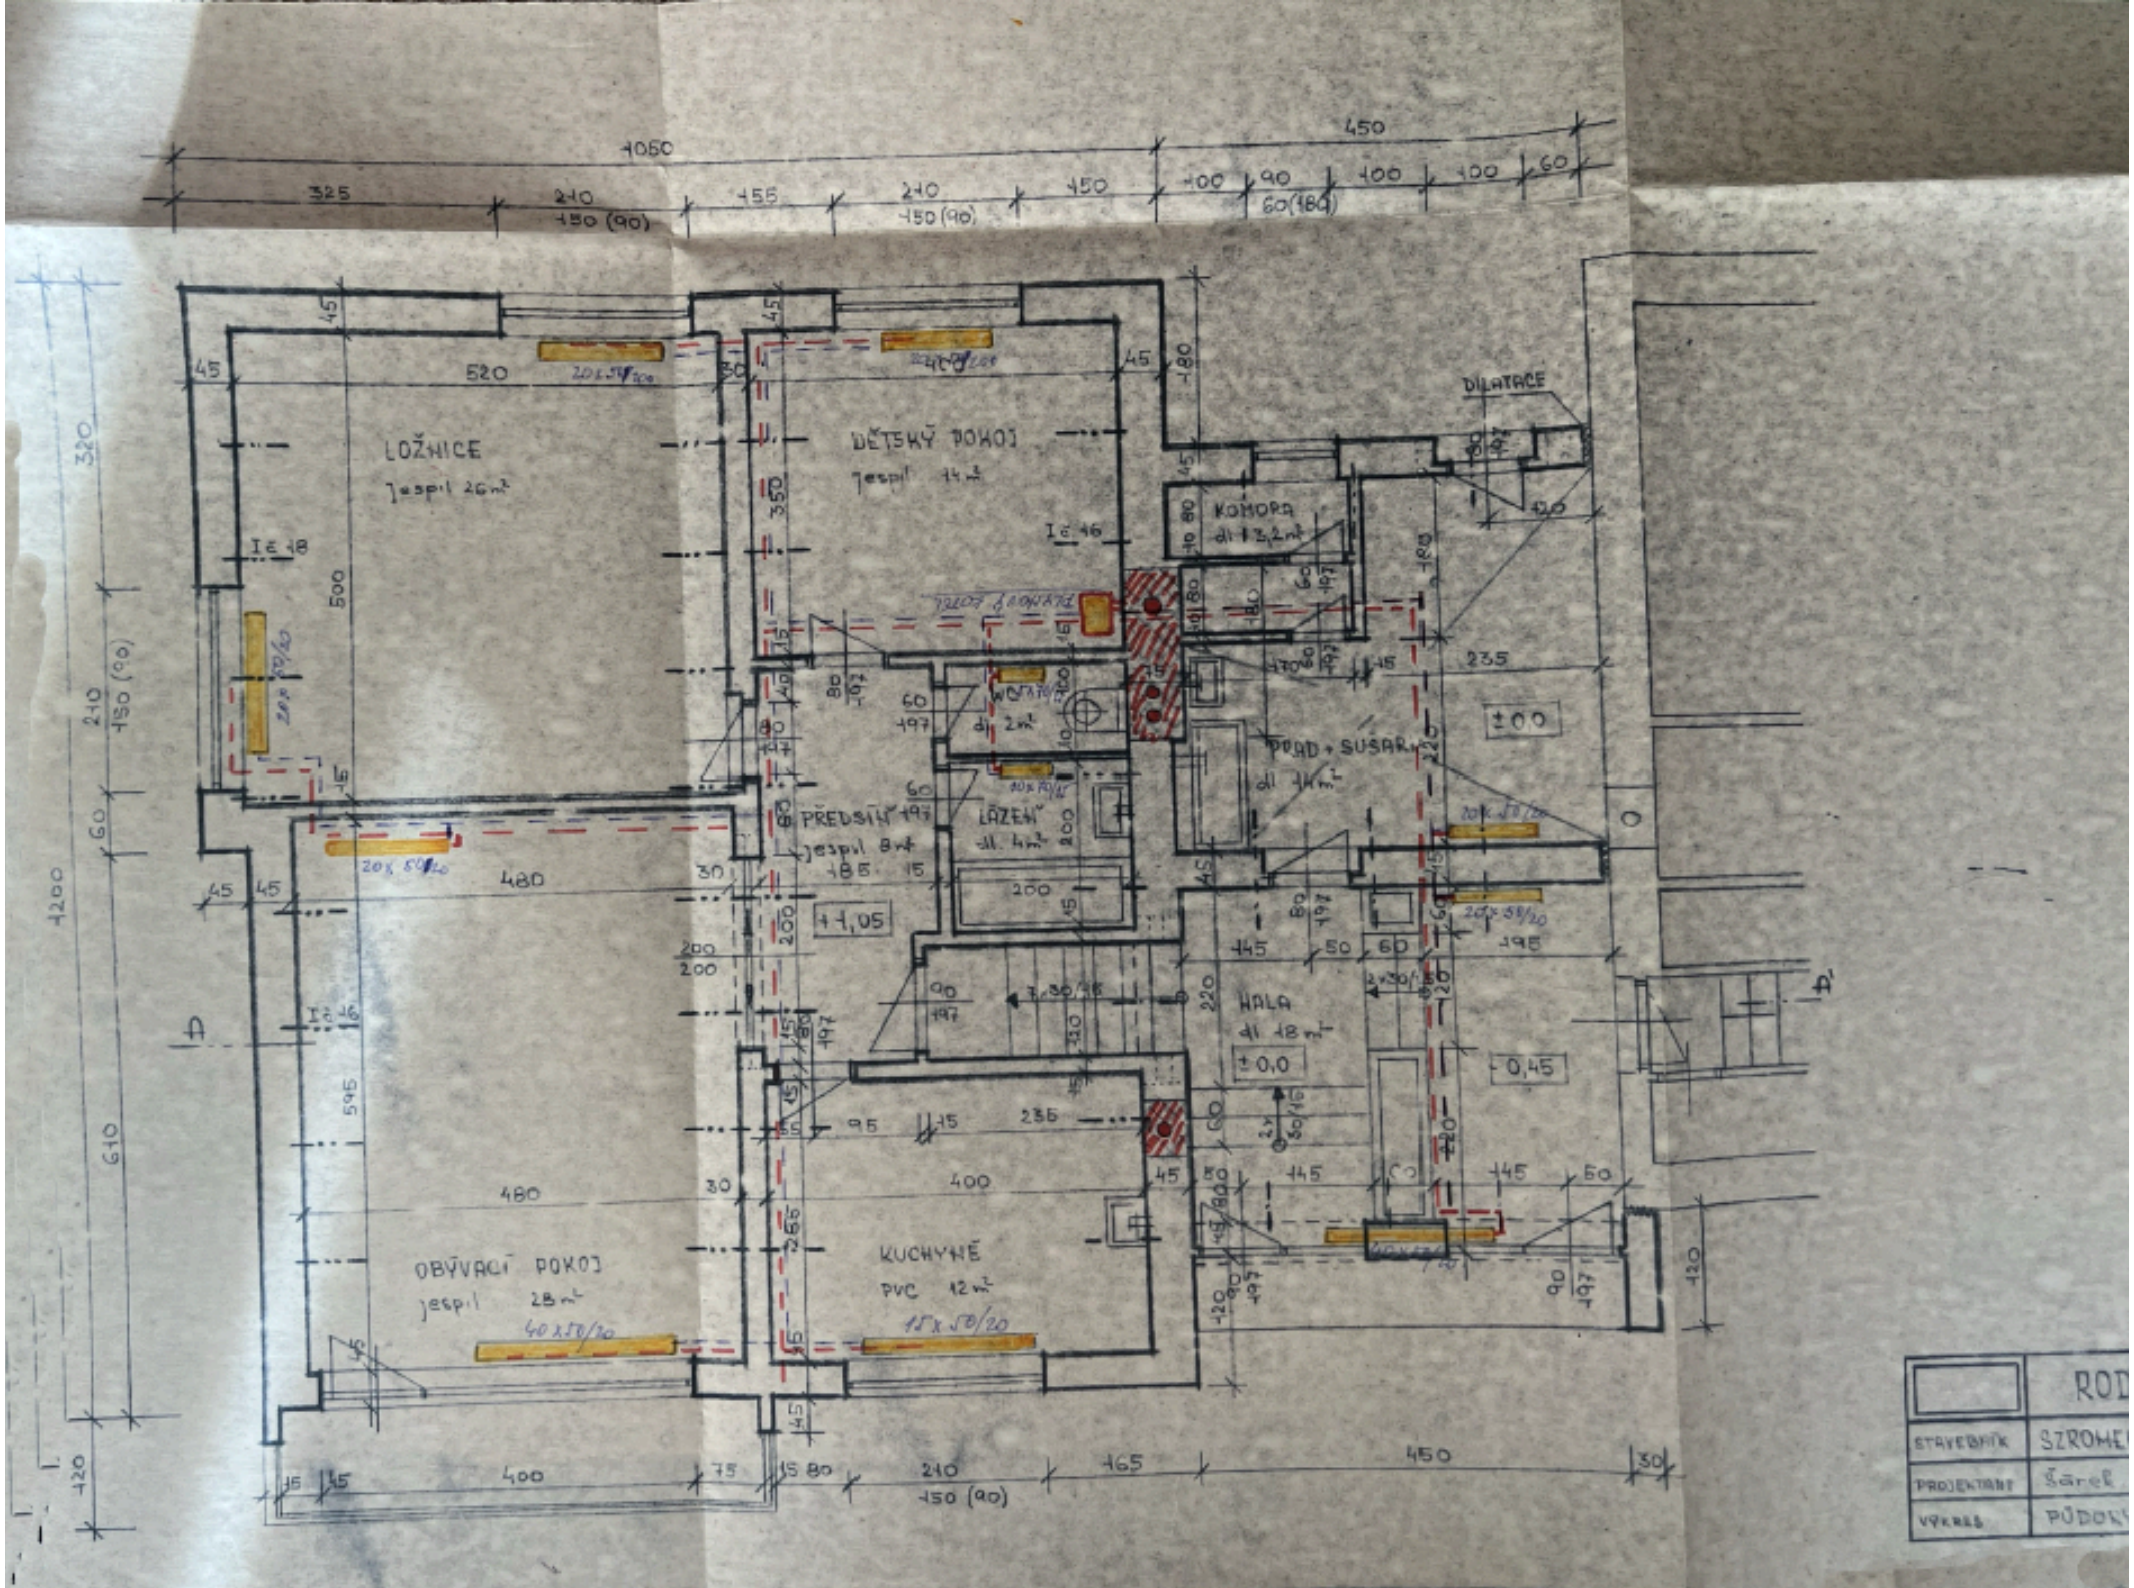
LOŽNICE
DĚTSKÝ POKOJ
KOMORA
DILATACE
PŘEDSÍŇ
LÁZEŇ
POKD + SUŠÁRNA
HALA
OBÝVACÍ POKOJ
KUCHYNĚ
±0,0
±0,0
-0,45
STAVEBNÍK
PROJEKTANT
VÝKRES