


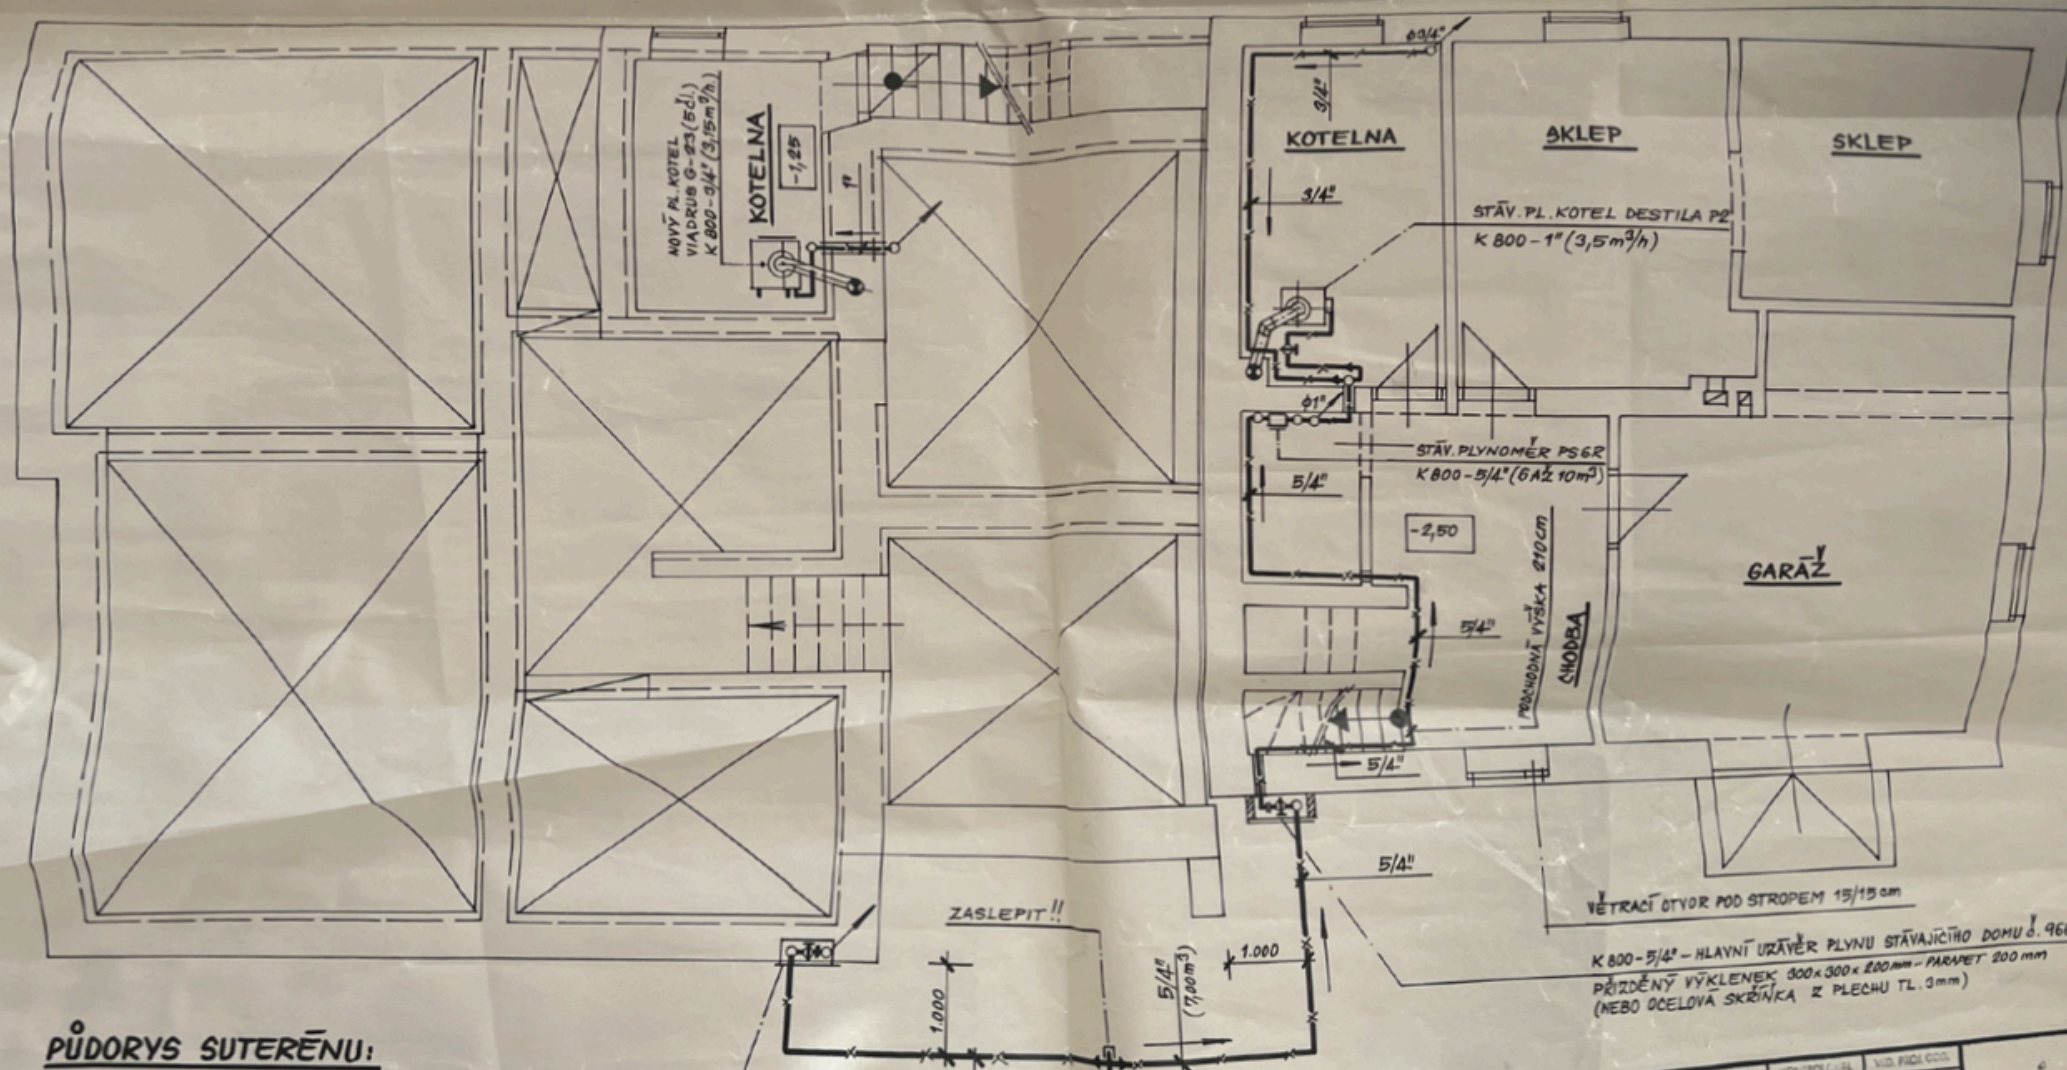

PŮDORYS SUTERĚNU:

K 800-5/4\"/>

STÁVAJÍCÍ POTRUBÍ PLYNOVODNÍ PŘÍPOJKY - OCEL ASF. JUTA DN 40mm (6/4\")-13,25 m³/hod. MAX.
(POKRAČUJE VIZ SITUACE M 1:200 NA VÝKRESE č. 02!)

VĚTRACÍ OTVOR POD STROPEM 15/15 cm
K 800-5/4\"/>

PROJEKTANT	VYPRACOVAL	KONTROLOVAL	VÝB. PRŮJED. COO.		
KAMRÁ	KAMRÁ			FORM. T.	555A4
				DATA	DUBEN 1988.
OBJEVITEL: KARVINA				STAVBA	Pm
INVESTOR: SZROMEK IVAN A ANNA - ORLOVÁ, PORUBA č. 966				Č. ZAKÁZKY	
STAVBA: PLYNOVODNÍ INSTALACE RODINNÉHO				Č. KOPIE	
DVOJDOMU V ORLOVÉ - PORUBĚ č. 966				ARCH. OZ.	
PARCELA č. 2767/2 + 2767/3				MEŠTO:	
DĚLH. VÝKRESU: 2T - PŮDORYS PLYNOINSTALACE + PŘÍPOJKY				1:50	
				Č. VÝK.	01.