


PŮDORYS PRÍZEMÍ:

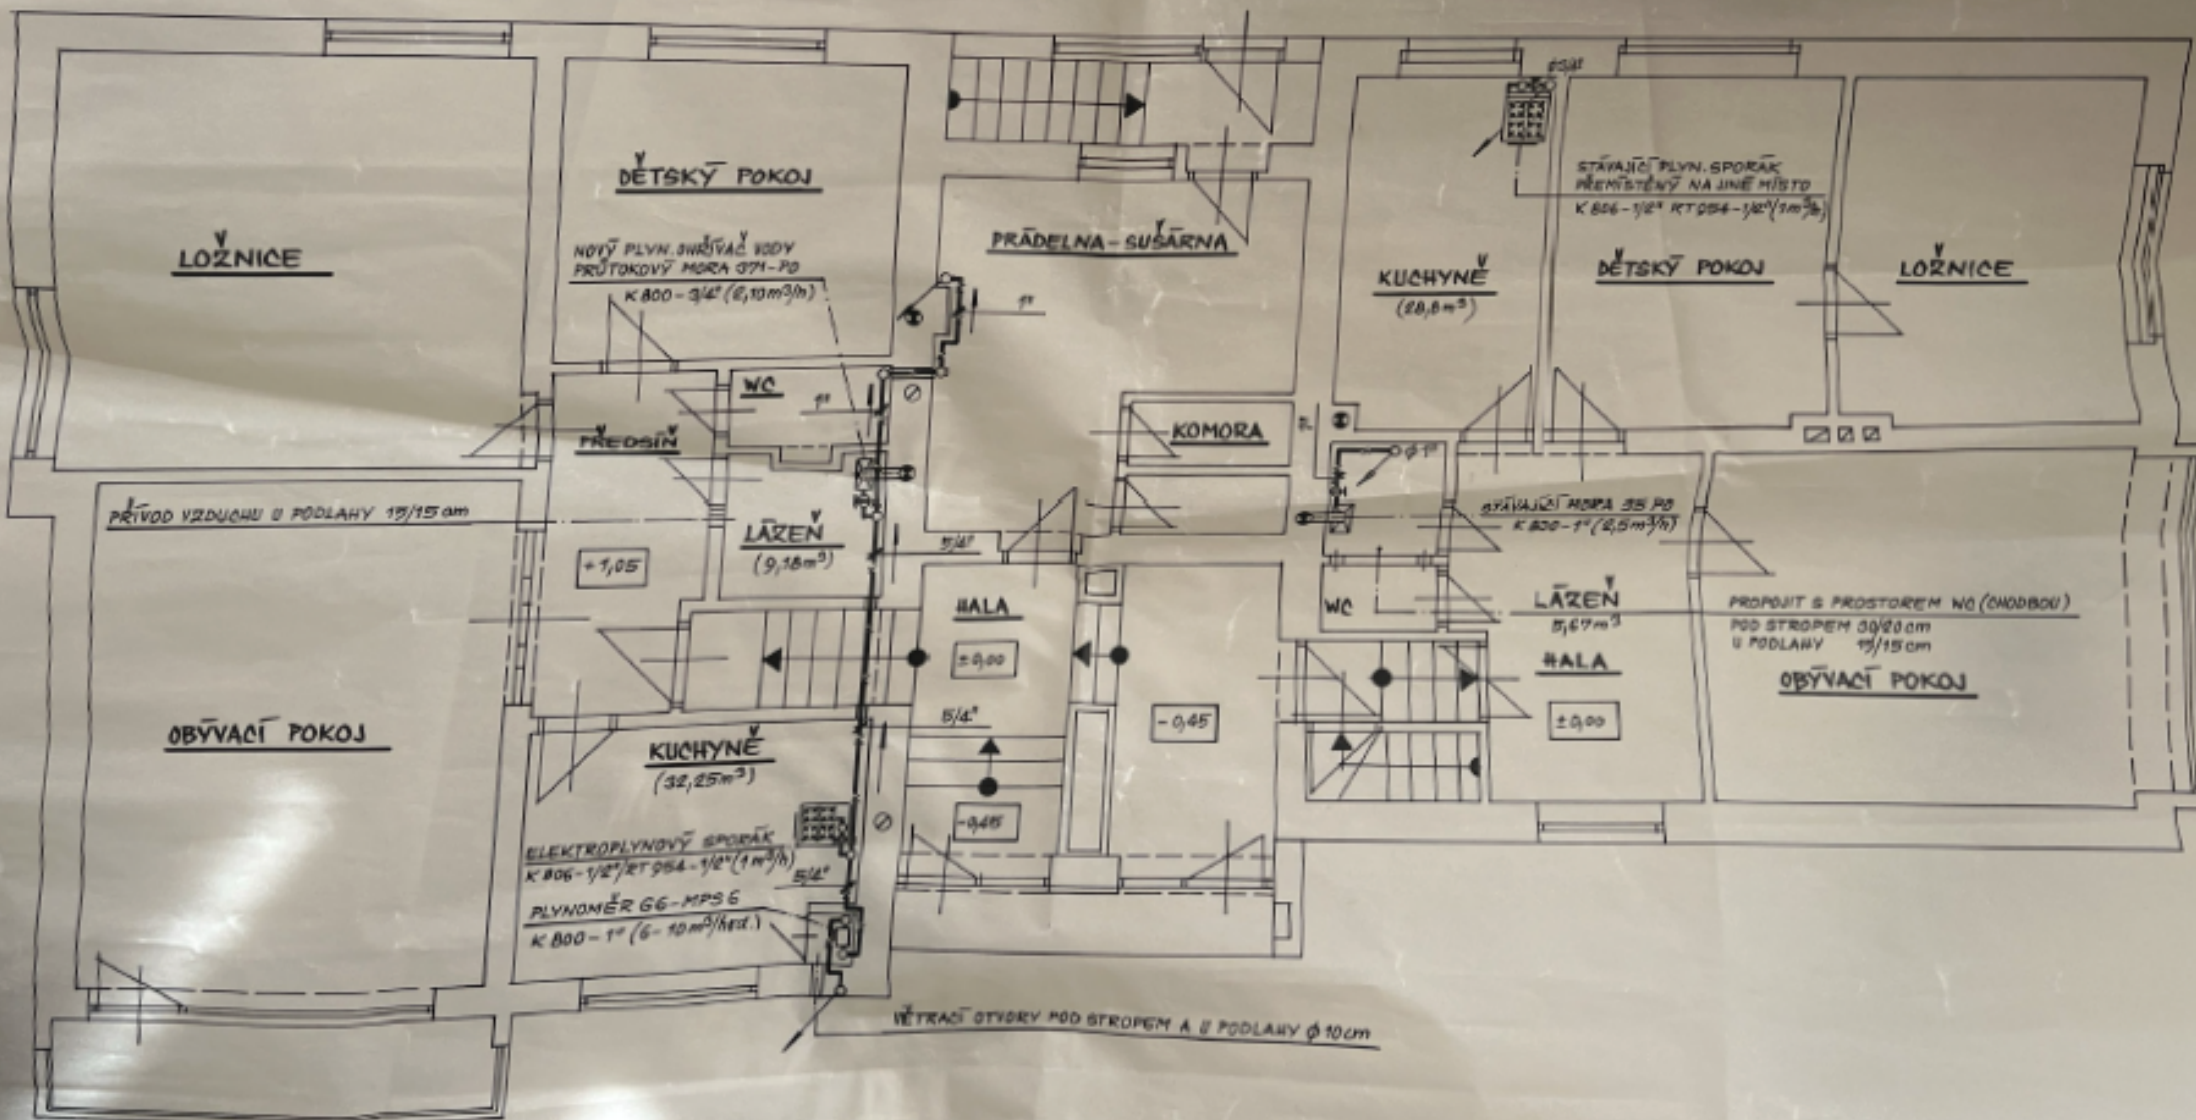

NOVOSTAVBA RODINNÉHO DOMU SZROMEK IVAN A ANNA

STÁVAJÍCÍ RODINNÝ DŮM ORLOVÁ - PORUBA č. 966
SZROMEK JINDŘICH A ALENA