


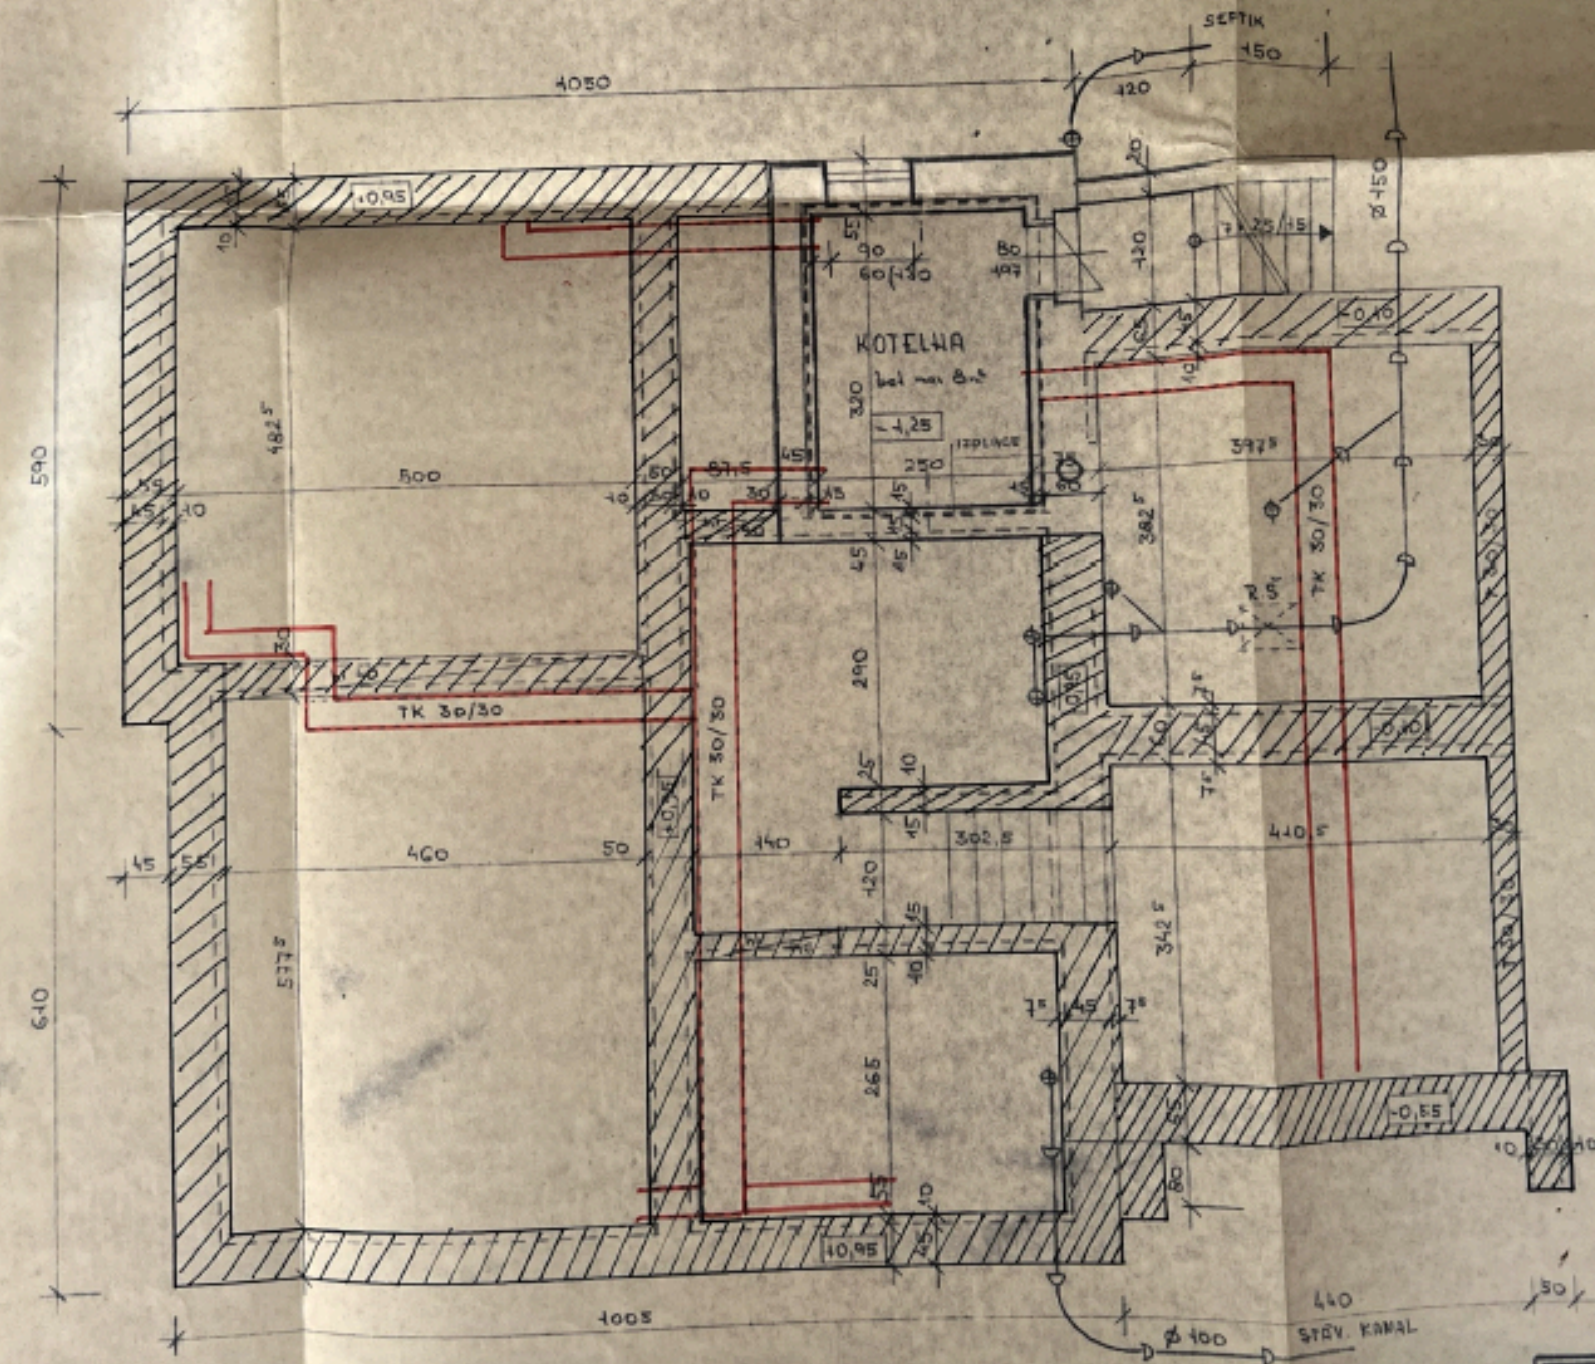

	RODINNÝ DOMEK	
STAVEBNÍK	SZROMEK Ivan a Jarmila OKLOVÉ 3. pos.	měr 1:50
PROJEKTANT	SÁRFEK Hana	dat 7/8
VÝKRES	ZÁKLADY, KOTELNA, KANALIZACE	3