



PRÍČNÝ REZ

LEPENKA IPA
STŘEŠNÍ DESKY
VAZNIK
IZOL. MIN. PLST
PODHLÉD. DESKY

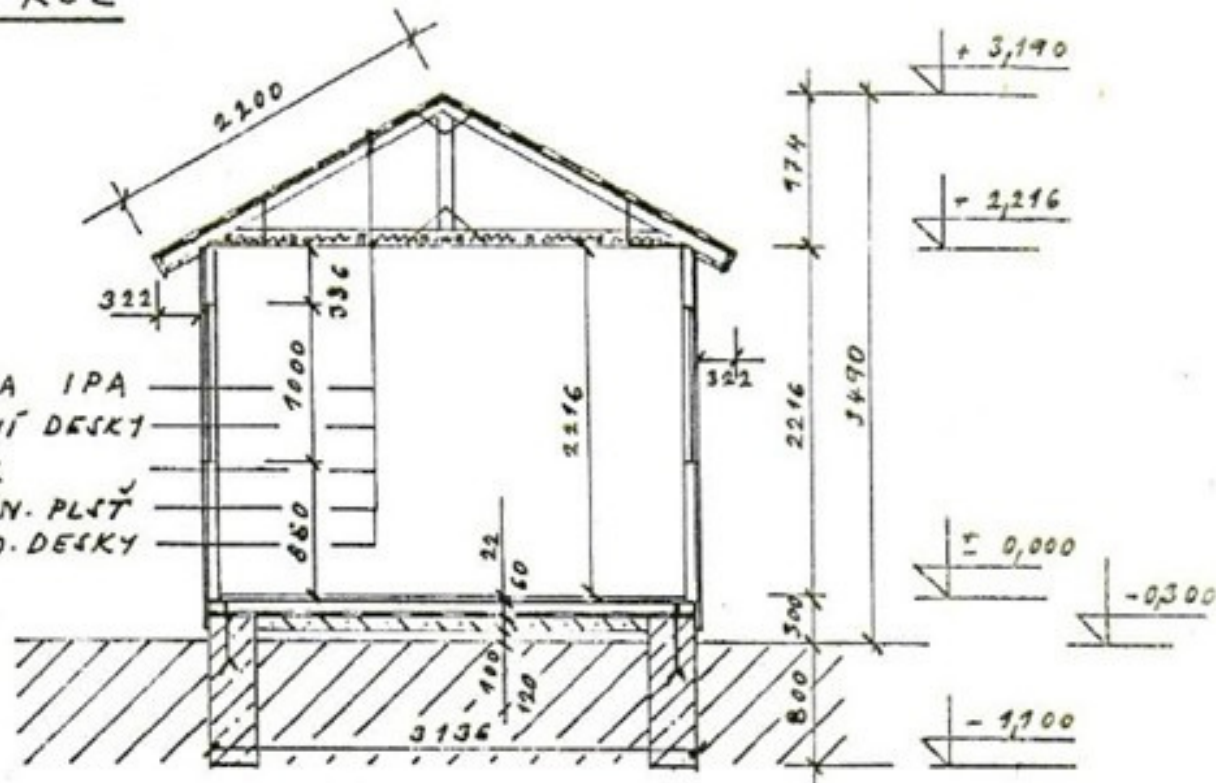

PODÉLNÝ ŘEZ

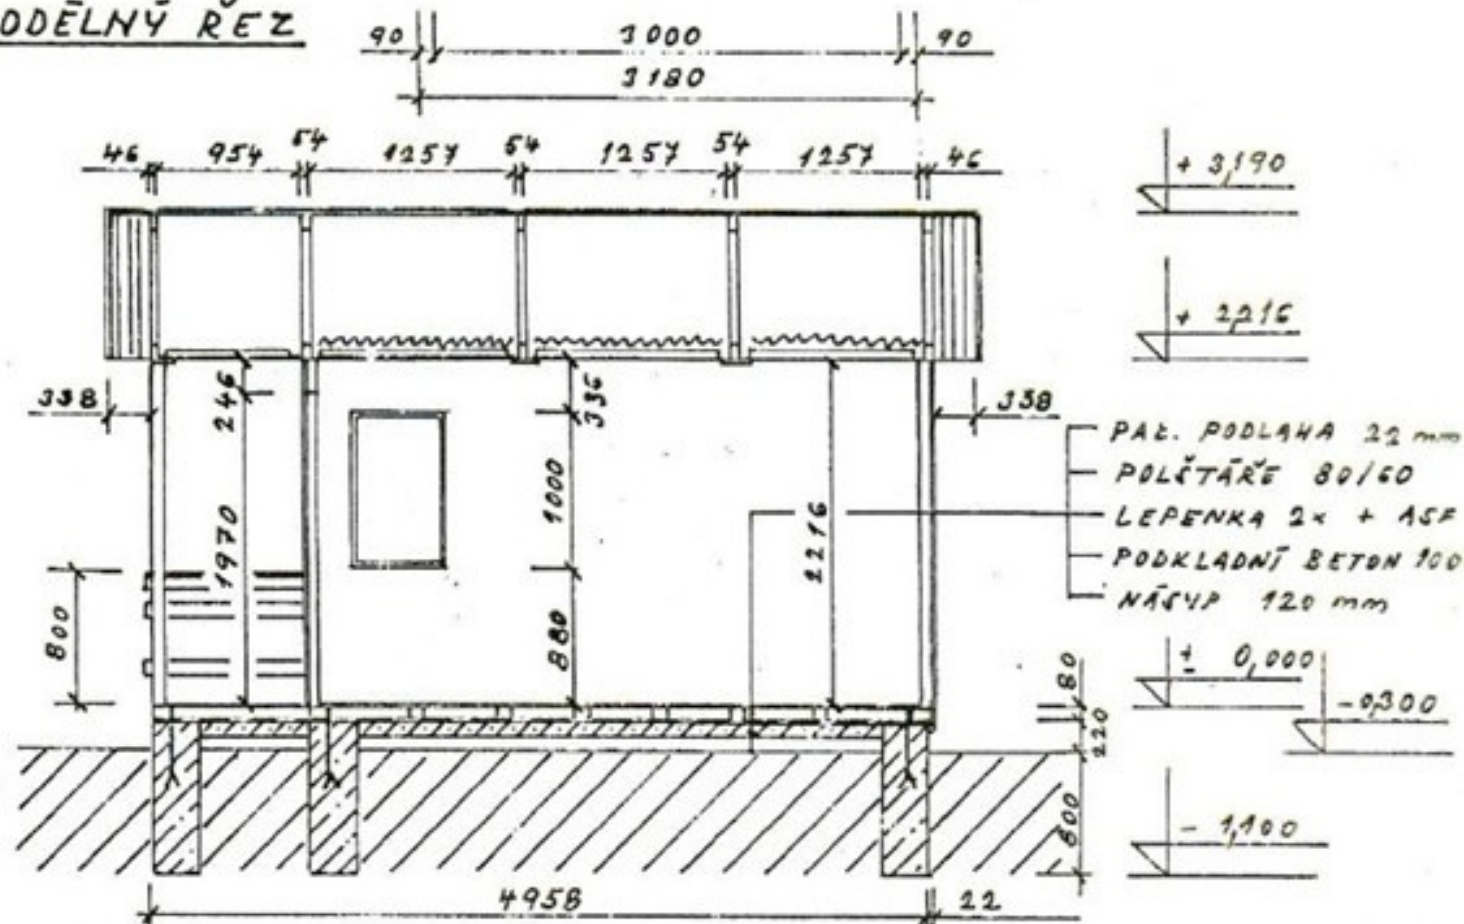

MĚŘITKO 1:50	NÁVRH				ZAKAZKA ČERVEN 1989
	KRESLIL	BALATÁ	Radka		
	KONTROLA	BENIŠ	Jan		
ZDZ MARIÁNSKÉ LÁZNĚ TECHNICKÁ PŘÍPRAVA VÝROBY		NAZEV VÝROBKU ZAHRADNÍ CHATA VIOLA 1			STAVEBNÍ
		OBSAH VÝKRESU ŘEZY - PŘÍČNÝ A PODÉLNÝ			ČÍSLO VÝKRESU 56