



V
ČELNÍ POHLED

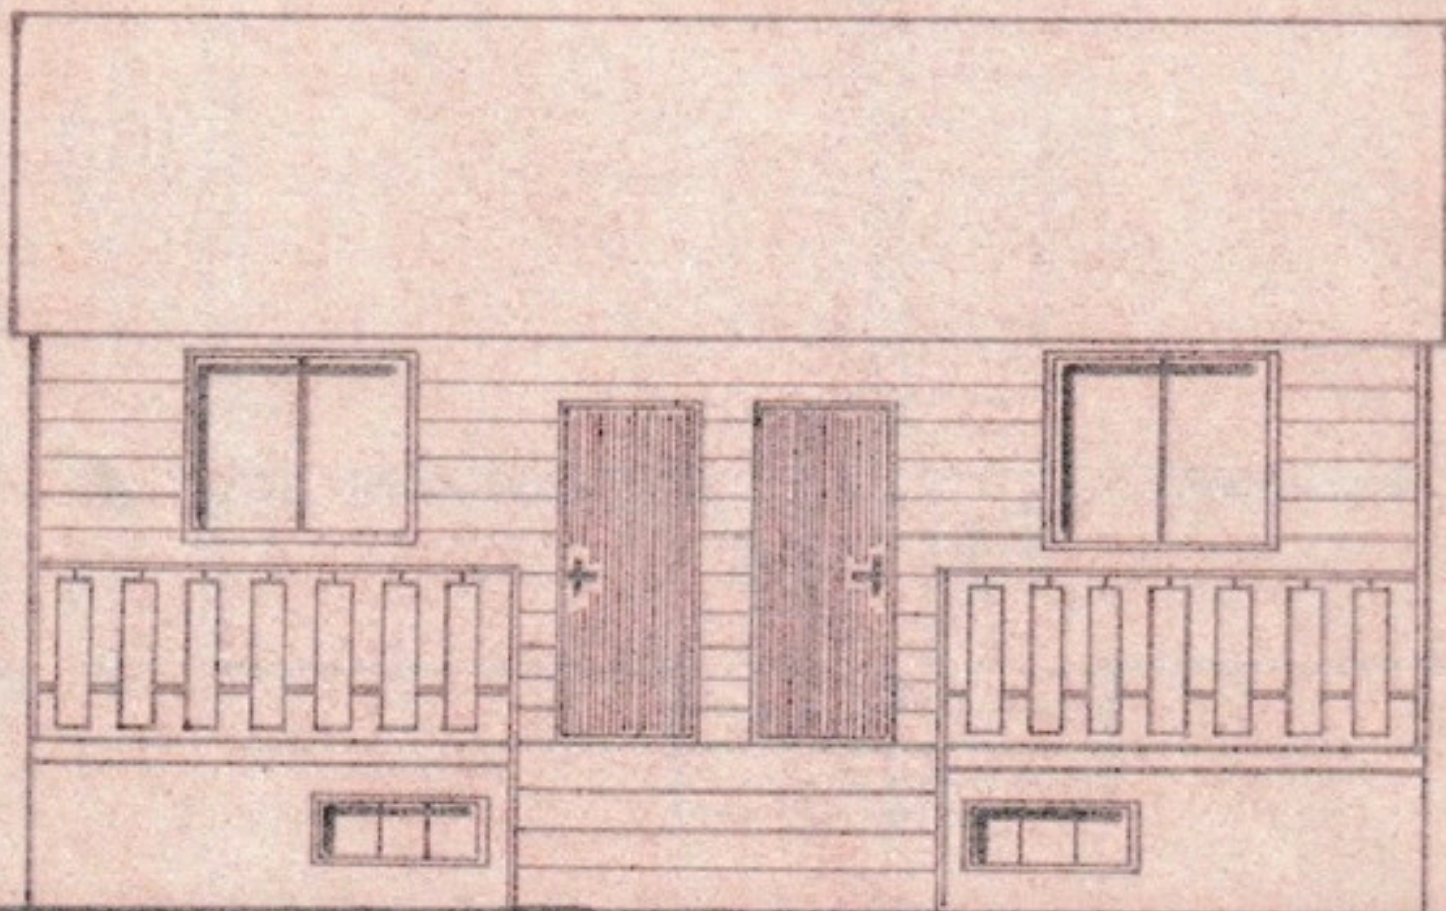

BOČNÍ PŮHLED

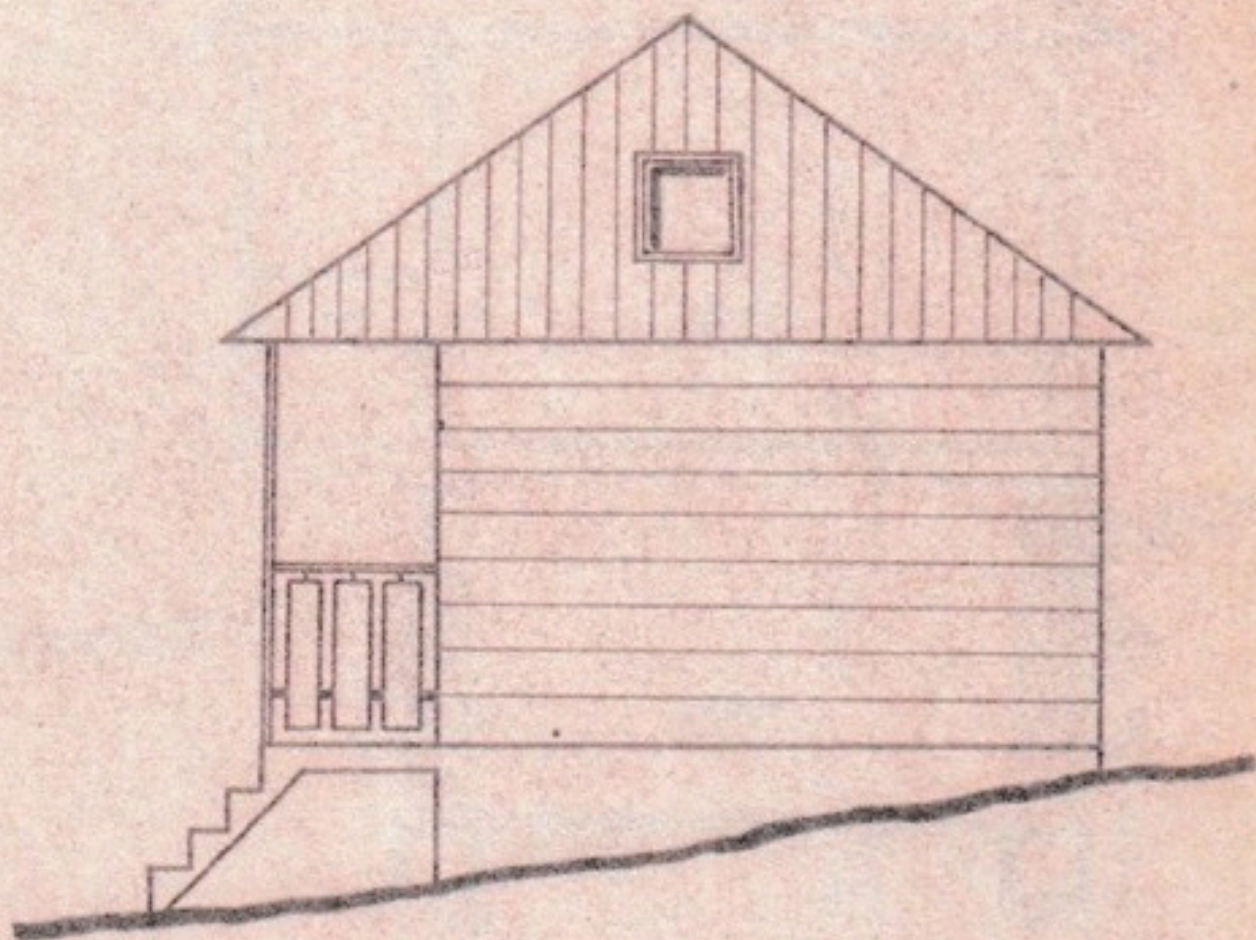

Šmuka

ZAHRADNÍ DVOJCHATKA