


ŘEZ A-A'

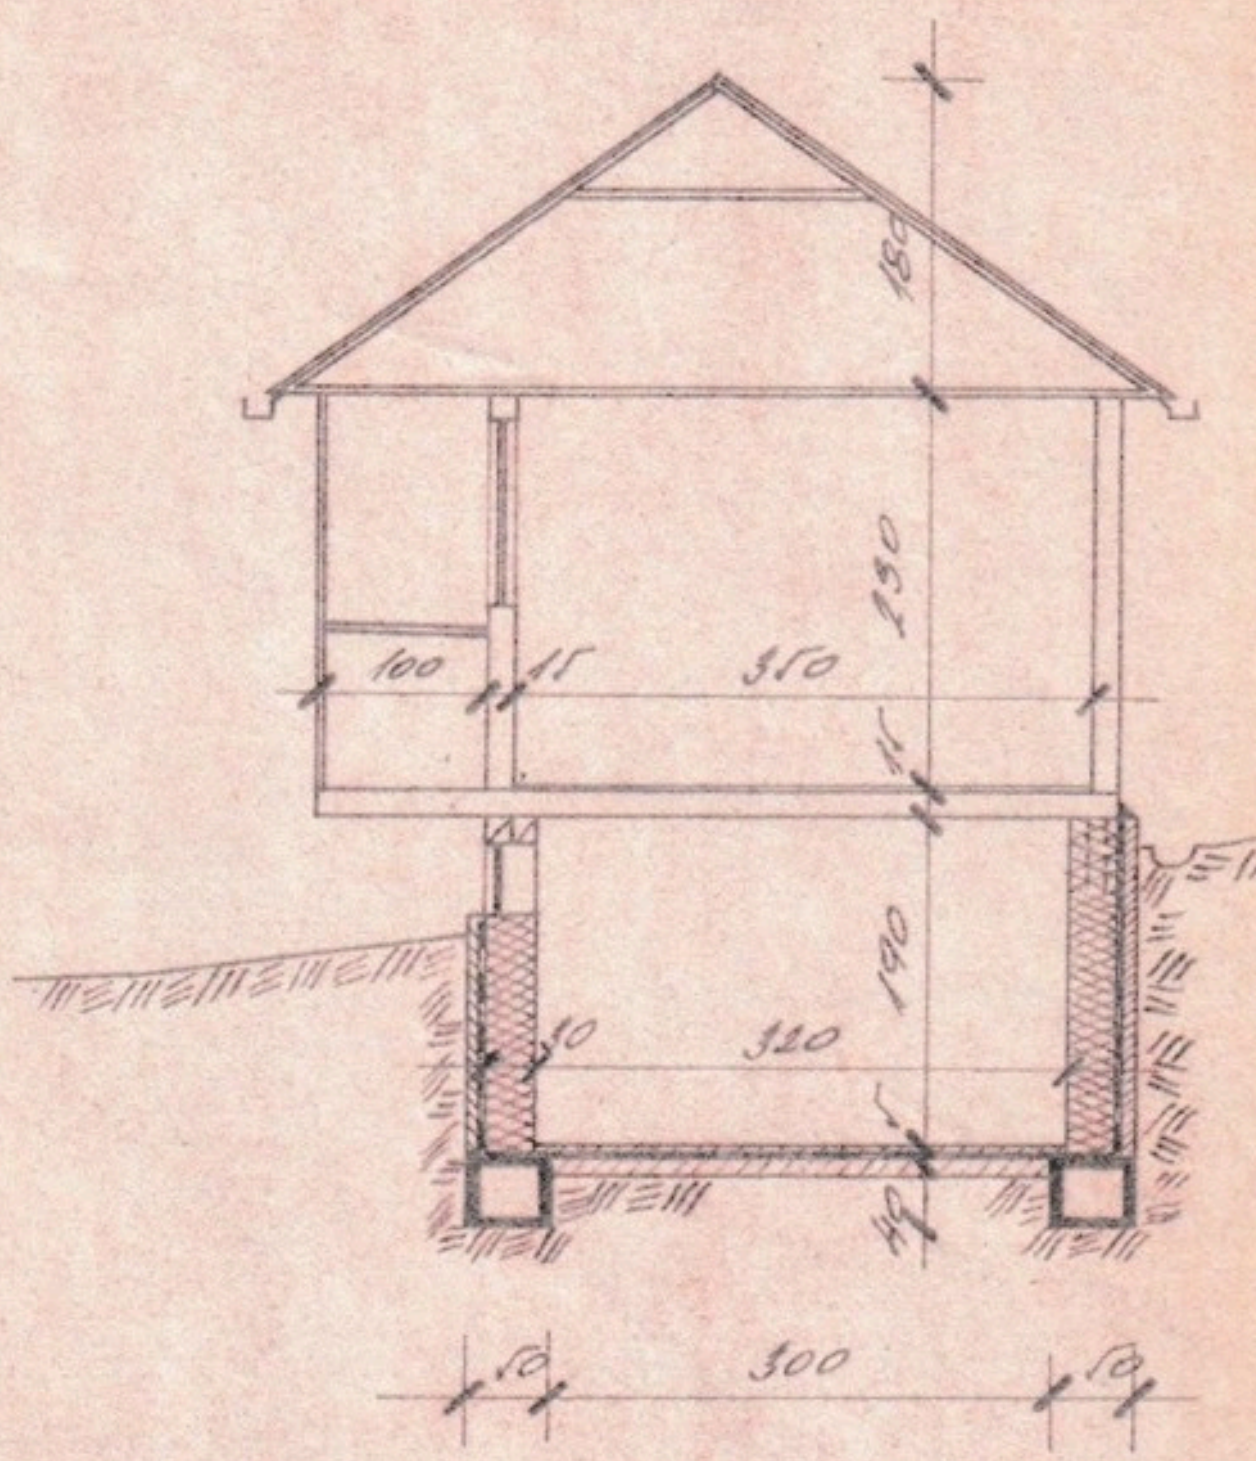

Schváleno výměrem MěNV v Karvině
ze dne 25. 7. 1928 zn. 219-1221/28-1161

Městský národní výbor Karviná
odbor územního plánování a architektury

Handwritten signature

ZAHRADNÍ DVOUČATKA
MANŽELŮ BOLARD EDUARD A VANDA 1157 D