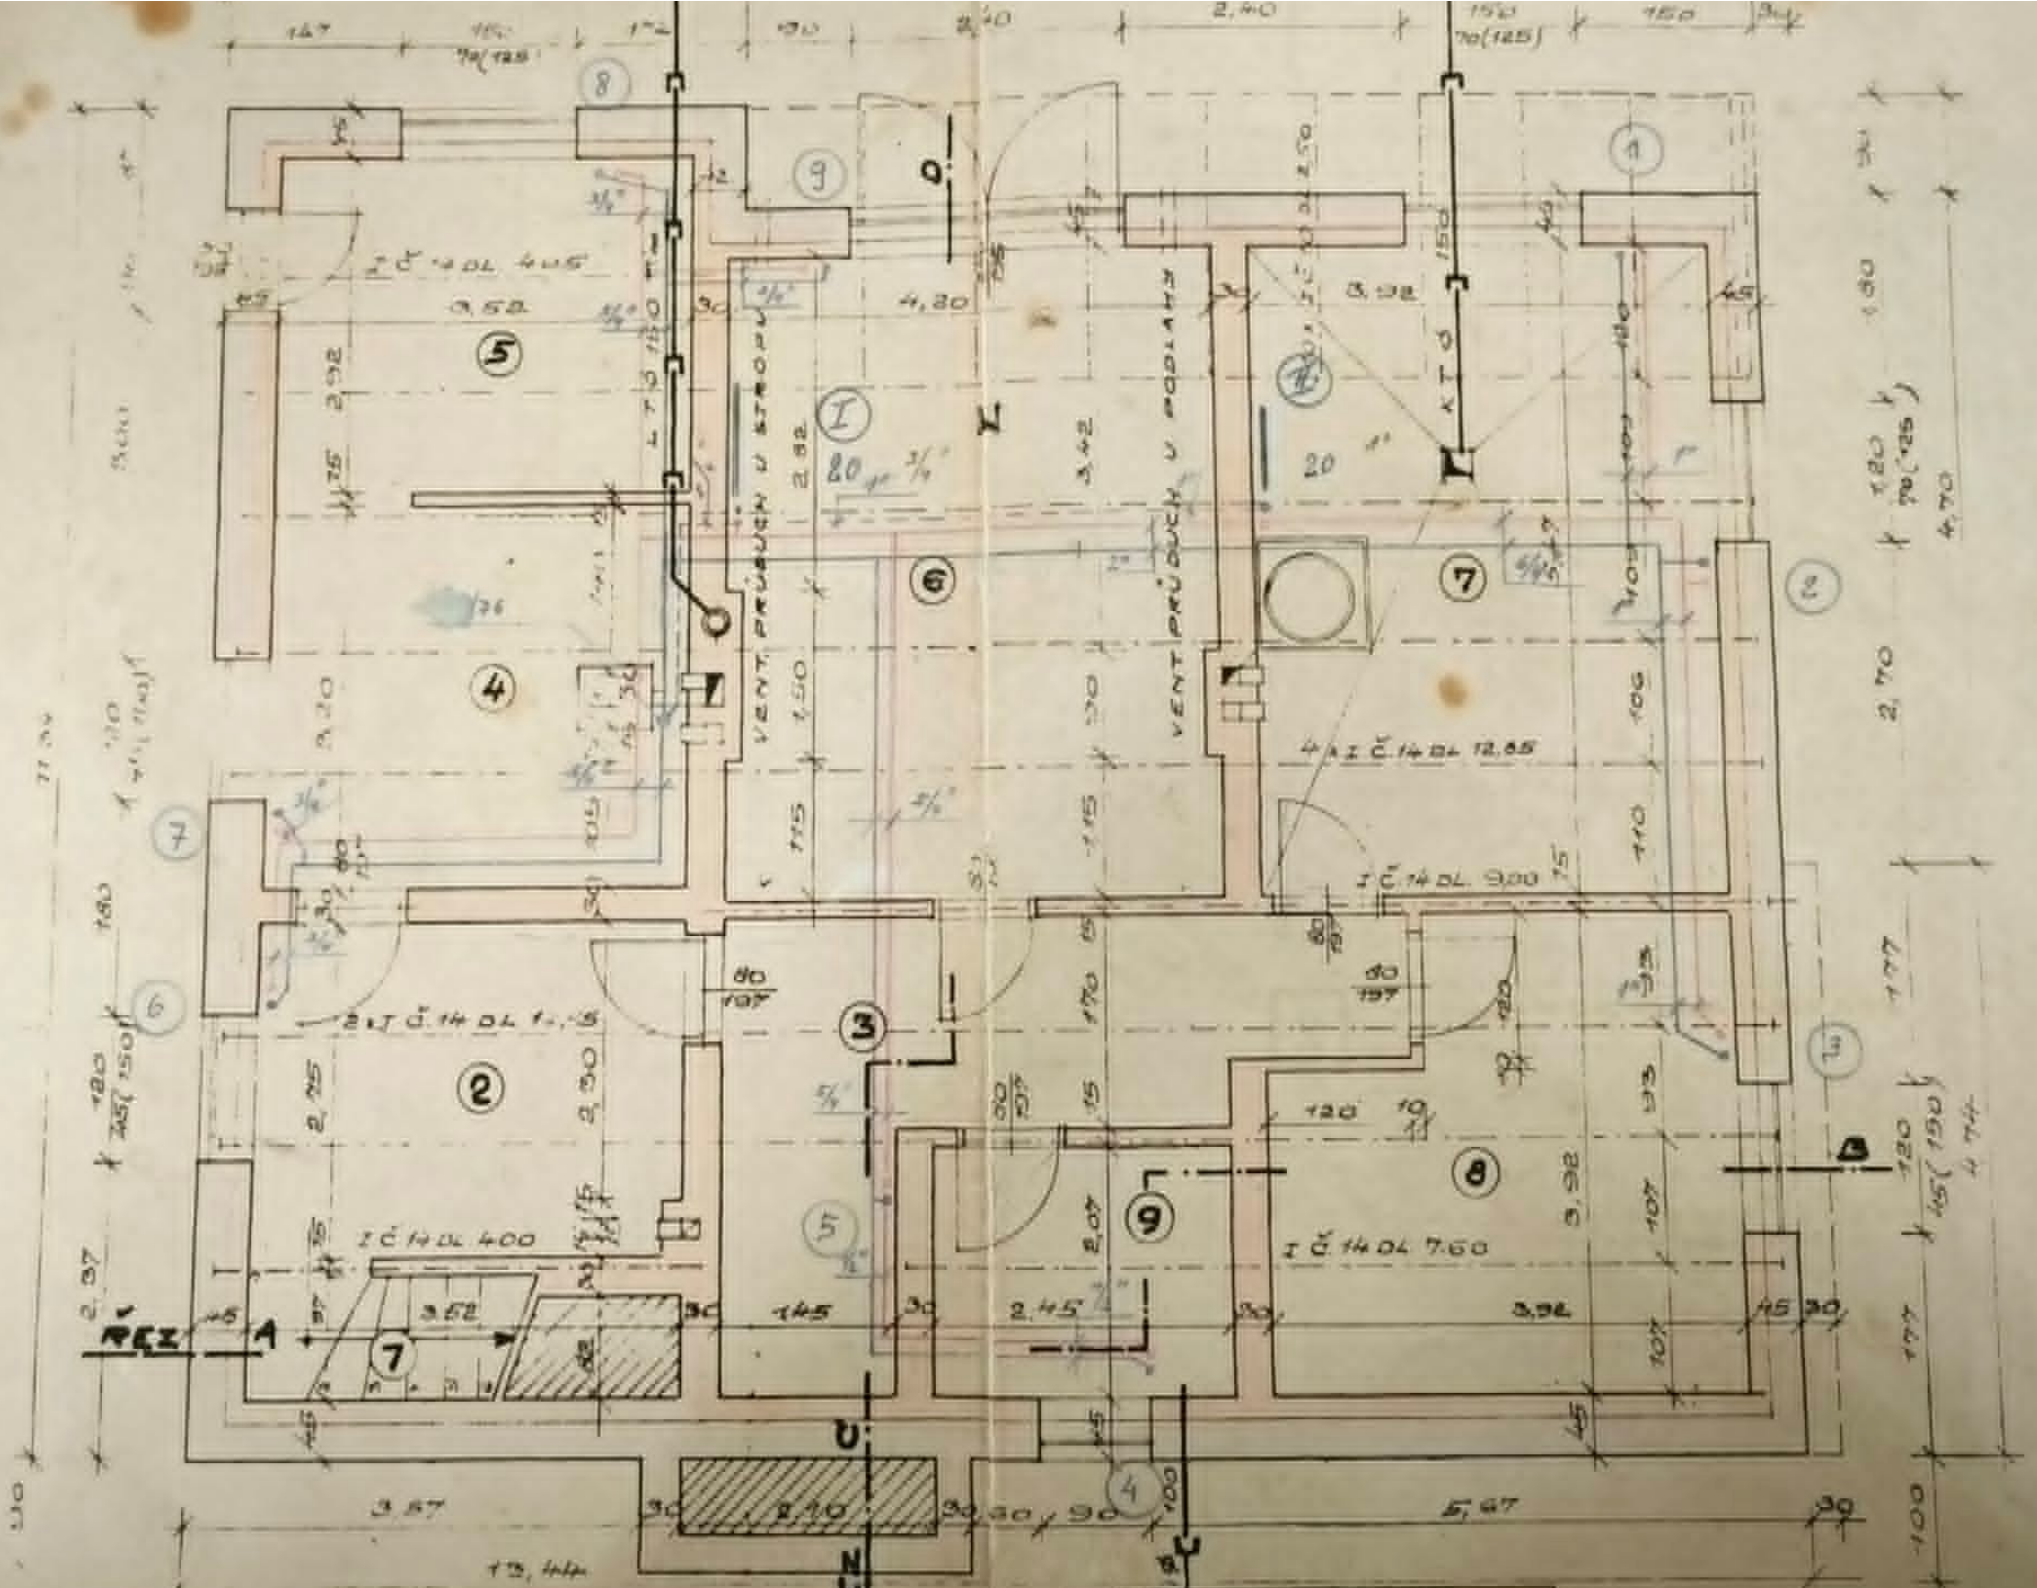
VENT. PRŮDUCH U STROPU
VENT. PRŮDUCH U PODLAHY
I Č 14 DL 4.05
I Č 14 DL 12.85
I Č 14 DL 9.00
I Č 14 DL 7.60
I Č 14 DL 4.00
ŘEZ A
ŘEZ B