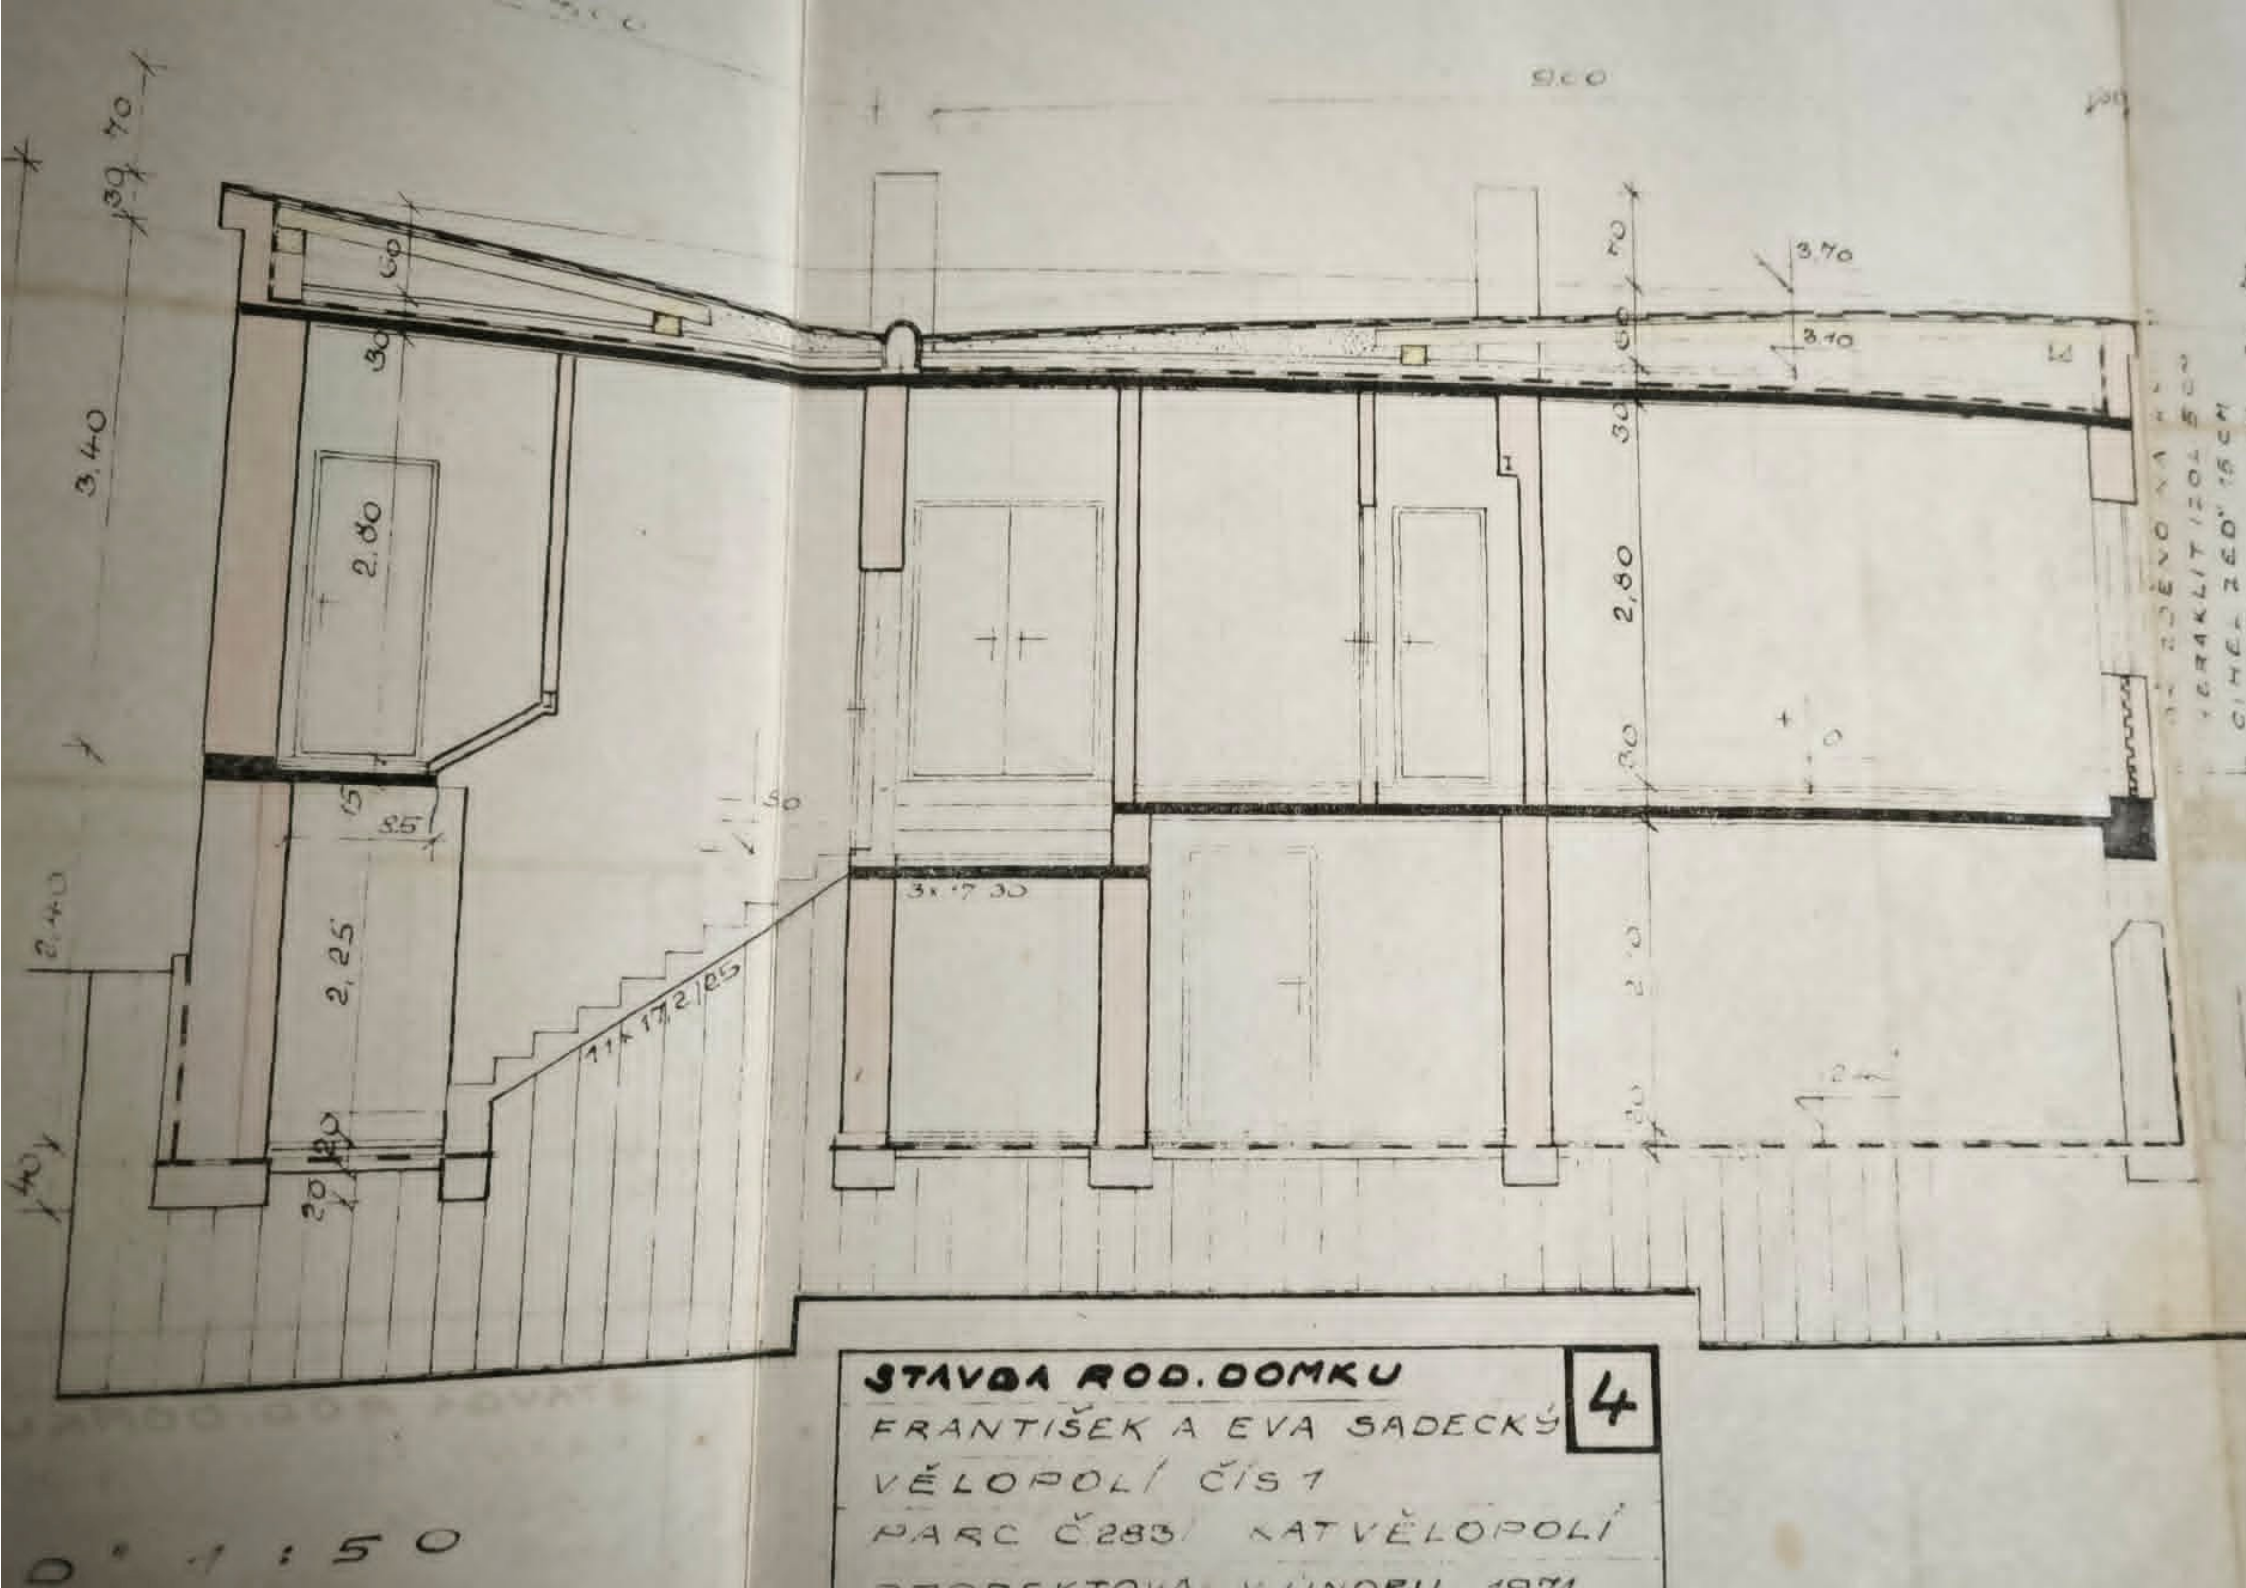
STAVBA ROD. DOMKU
FRANTIŠEK A EVA SADECKÝ
VĚLOPOLÍ ČÍS 1
PARC Č 283/ KAT VĚLOPOLÍ
4
1 : 50
9.00
3.70
3.40
2.80
2.25
3x 17.30
11x 17.2/25