omku pro P.T. manž. Huberta a Šť
arc. č.261/1-A v katastrální obci M. O.- F

Řez A-B.

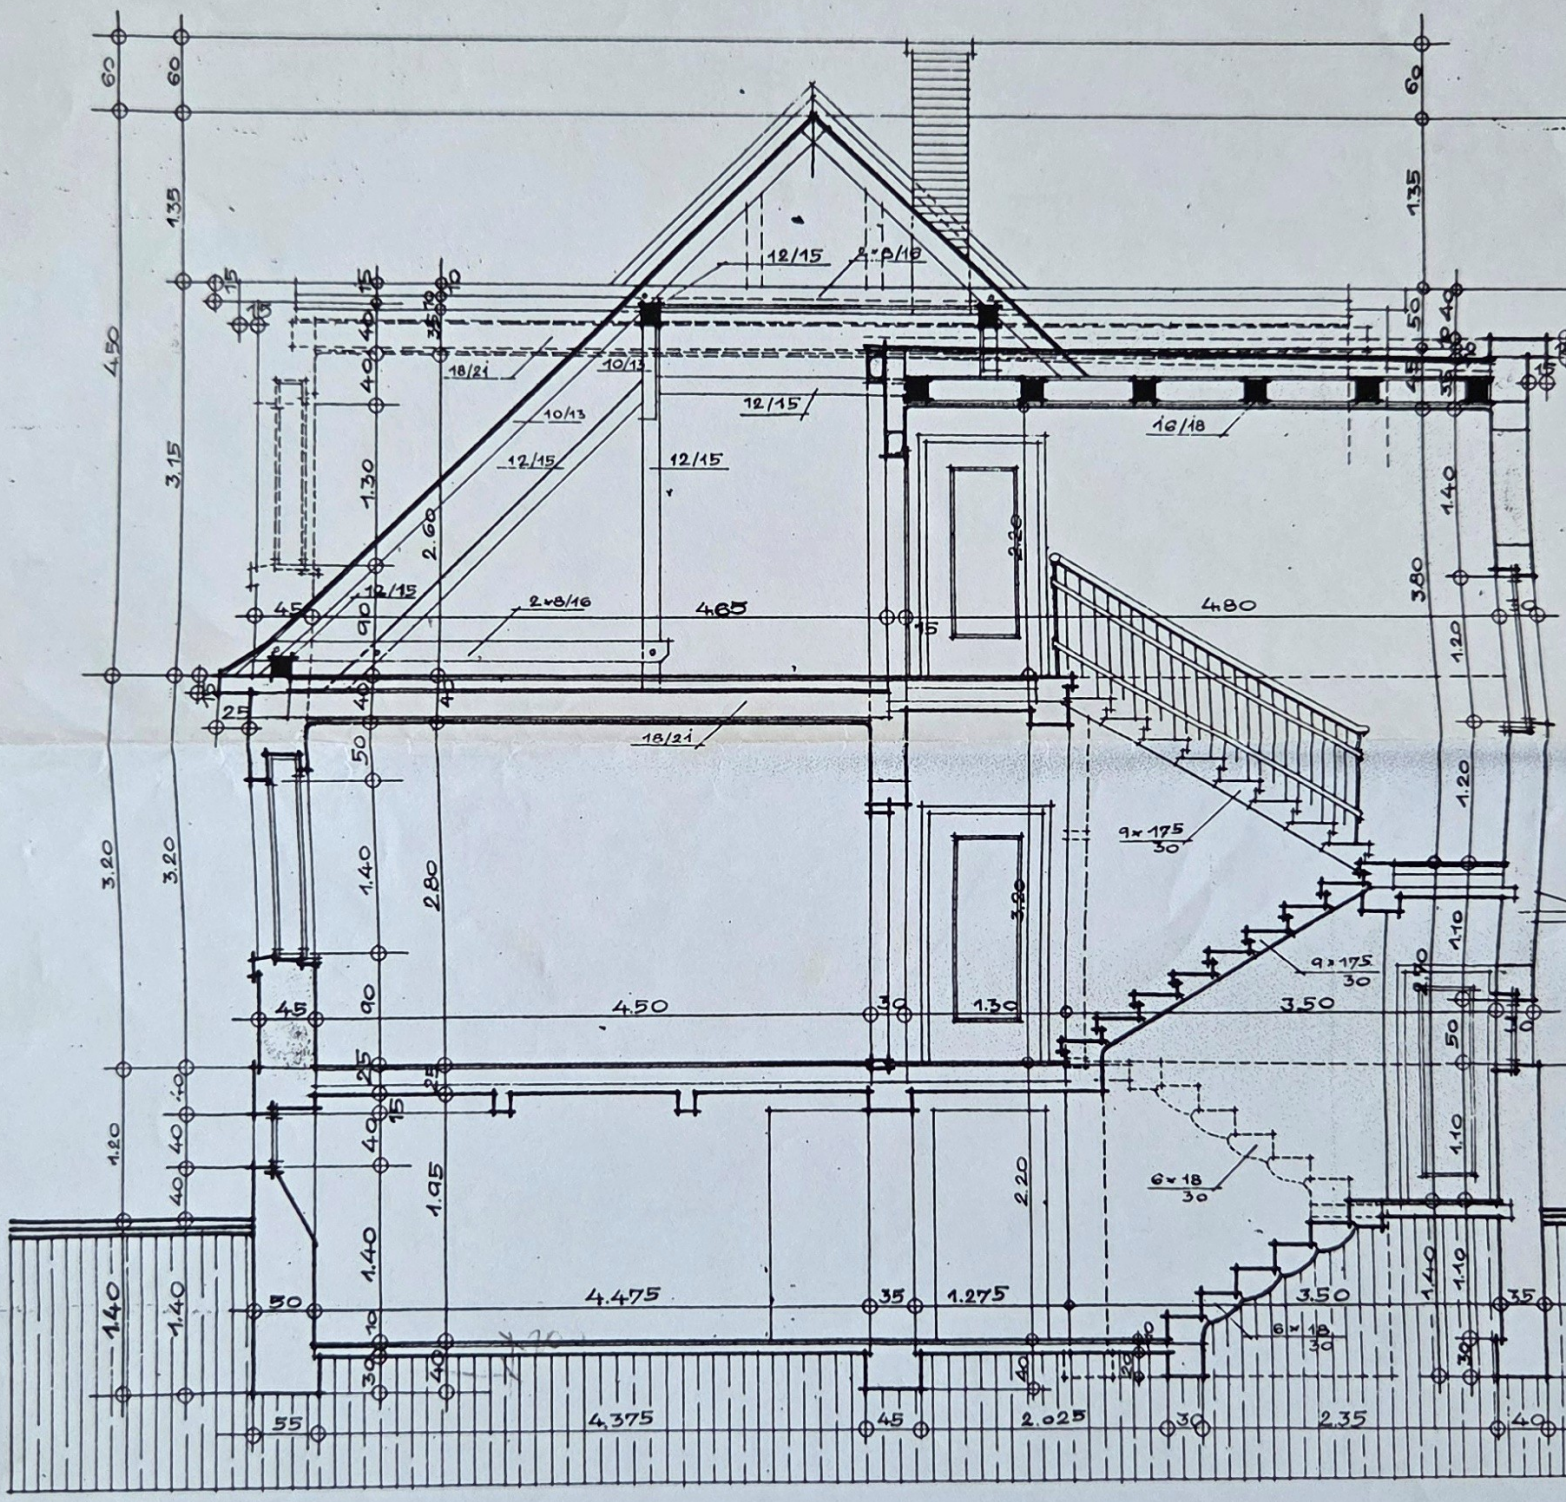

Měřítko 1:50.